


DEPOSITI IN GALLERIA COMPLESSA: SEZIONI TIPO SC. 1:200

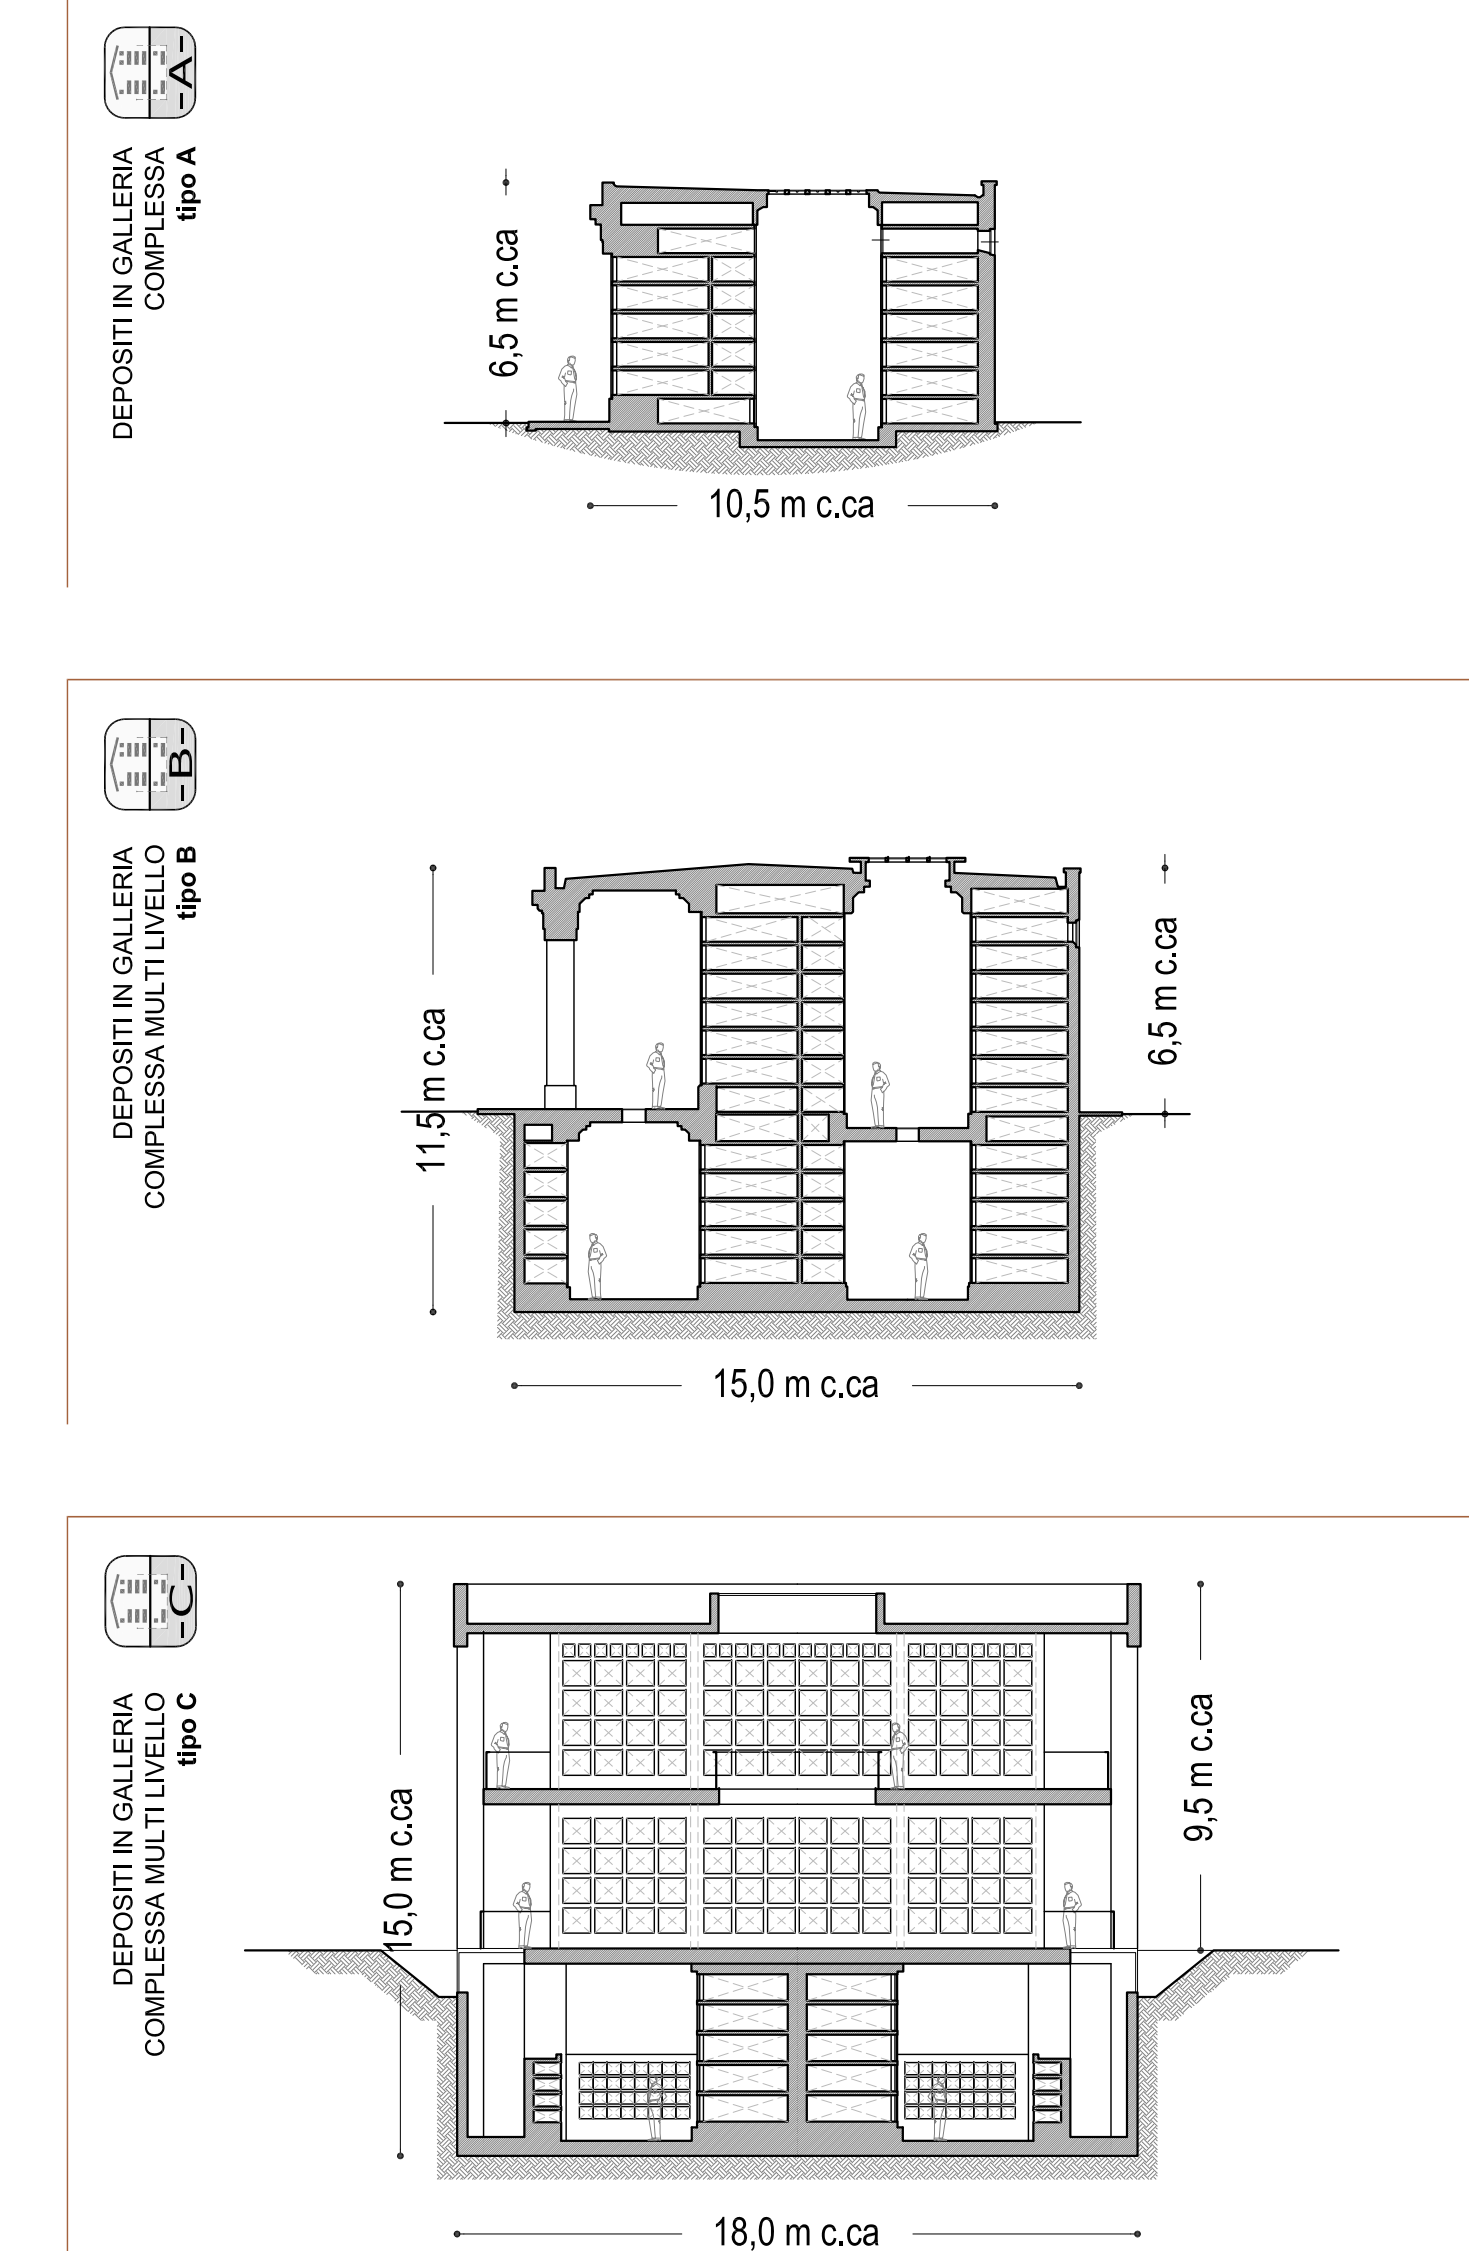

Approvazione del Consiglio Comunale di Mantova	estremi
Parere A.T.S.	estremi
Parere A.R.P.A.	estremi
Approvazione Servizio comunale TEA spa	estremi
Altri Enti interessati alla procedura	estremi

00	Febbraio 2016	Emissione	Zappalà	Zandonella	Battistello	Baragla
rev.	data	DESCRIZIONE	redatto	verificato	riexamato	approvato

Sede legale: Via Tallero, 3 - 46100 MANTOVA tel. 0376 4121 - fax 0376 412109 C.F. n° P.I. 01852820202 R.L. Mantova 9136382002 R.E.A. 21293 C.C.I.A.A. Mantova http://www.teaspa.it	SERVIZIO DI INGEGNERIA TEA SPA Via Tallero, 3 46100 MANTOVA tel. 0376 412300 fax 0376 412349 e-mail: direzione.tea@teaspa.it
COMMITTENTE COMUNE DI MANTOVA PROVINCIA DI MANTOVA	N° DOCUMENTO T1F001602002 C101180 NOME DEL FILE planimetrie.dwg
TITOLO PROGETTO PIANO CIMITERIALE (art. 6 del Reg. Regionale n° 6 del 9/11/2004 e s.m.i.)	
TITOLO DOCUMENTO CIMITERO DI BORGO ANGELI STATO ATTUALE al luglio 2014 con riiev dotazioni Planimetria di dettaglio zona sud-ovest (QUADRO 4)	
PROGETTISTI TEA SPA: COORDINATORE Ing. Daniele Battistello TEA S.p.A. Servizio di ingegneria via Tallero, 3 46100 Mantova (MN)	PARTECIPAZIONE DIRETTA: arch. urb. Giovanni Zandonella Maiucco O.A. P.P.C. Mn n°226 ASSISTENTI DI PROGETTO: arch. FRANCO ZAPPALÀ O.A. P.P.C. Mn n°394 arch. DANIELE SPAZZINI O.A. P.P.C. Mn n°878
FORNITORE CONSULENZA SPECIALISTICA: Studio Zandonella Maiucco Architetto & Urbanista Piazza Vittorio Emanuele, 5/1 46040 Roccastrada (MN)	