



**ELENCO 1:**  
Iniziative previste dal P.C. e descritte nel P.P.A.  
(vedi a lato le aree perimetrate in rosso e la tavola "P.P.A.")

Rif. N°	Oggetto	Iniziativa
1	[P]	Ridisegno di porzione della cinta muraria, dei relativi accessi e aree a parcheggio situati sul lato est del plesso (a risoluzione del p.to n°11 tabella rievocazioni attrezzature e servizi);
2	[P]	Manutenzione straordinaria dei vani già destinati a Camera mortuaria (a risoluzione del p.to n°12 tabella rievocazioni attrezzature e servizi) e riqualificazione dell'adiacente area, posta in angolo sud ovest del plesso, destinata a magazzini attrezzature e depositi rifiuti da esumazioni ed estumulazioni;
3	[WC assistiti]	Demolizione di edifici esistenti e realizzazione di nuovo manufatto da destinare a Deposito di Osservazione, Obitorio e Sala Autopila (a risoluzione del p.to n°3, 4 e 18 della tabella rievocazioni attrezzature e servizi) oltre che per ambienti da destinare alla preghiera e al raccoglimento dei dolenti (a risoluzione p.to n°7 della sopraccitata tabella);
4	[R]	Realizzazione di Giardino della Rimemorazione (a risoluzione del p.to n°13 della tabella rievocazioni attrezzature e servizi) e sistemazione delle aree verdi e viali circostanti;
5	[+]	Realizzazione, in prosecuzione ed analogia alle esistenti, di nuove gallerie porticate multilivello composte da tumuli per loculi singoli e da osari e ceneri (intervento volto a colmare la carenza di sepolture per questa tipologia rispetto al fabbisogno rilevato dalle indagini di Piano);
6	[+]	Realizzazione nella porzione sud del plesso, ed in analogia con le esistenti, di tombe di famiglia a chiesetta (intervento volto a colmare la carenza di sepolture per questa tipologia rispetto al fabbisogno rilevato dalle indagini di Piano);
7	[+]	Realizzazione nella porzione sud del plesso, ed in analogia con le esistenti, di tombe di famiglia a sarcofago (intervento volto a colmare la carenza di sepolture per questa tipologia rispetto al fabbisogno rilevato dalle indagini di Piano);
8	[WC assistiti C]	Realizzazione, in area libera retrostante al crematorio, di nuovo manufatto plurifunzionale da adibire a servizi connessi alle attività cimiteriali quali uffici, spogliatoi, mensa, ecc...;
9	[+]	Realizzazione, entro vano esistente posto all'ingresso principale del plesso, di un punto caffetteria;
10	[+]	Ristrutturazione, al fine di un riuso a funzioni museali, del manufatto storico-artistico del ex forno crematorio e riqualificazione dell'area retrostante a nuovo accesso e area di pertinenza;
11	[+]	Gestione del patrimonio vegetativo: interventi di riqualificazione, sistemazione e miglioria.

**ELENCO 2:**  
Altri interventi previsti dal P.C. ma non contenuti nel P.P.A.  
(vedi aree perimetrate in blu nella planimetria)

Lettera	Descrizione
a	Campi di inumazione: 1. individuazione di nuovo campo comune di inumazione per indecomposti, 2. individuazione di nuovi campi comuni di inumazione denominati M ed N, 3. soppressione del campo di inumazione denominato 11M e utilizzo dell'area a nuova destinazione (vedi elenco PPA di Piano)
b	Area destinate agli ampliamenti cimiteriali: 1. parte dell'area a ovest del plesso, designabile agli ampliamenti cimiteriali, è riservata alla futura realizzazione di un cimitero per animali d'affezione; 2. determinazione a ovest del plesso di un'area, tra quelle vocate agli ampliamenti cimiteriali di cui alla tavola B1, volta alla futura realizzazione di ampliamento cimiteriale esterno all'attuale perimetro.

**DEPOSITI IN GALLERIA COMPLESSA: SEZIONI TIPO SC. 1:200**

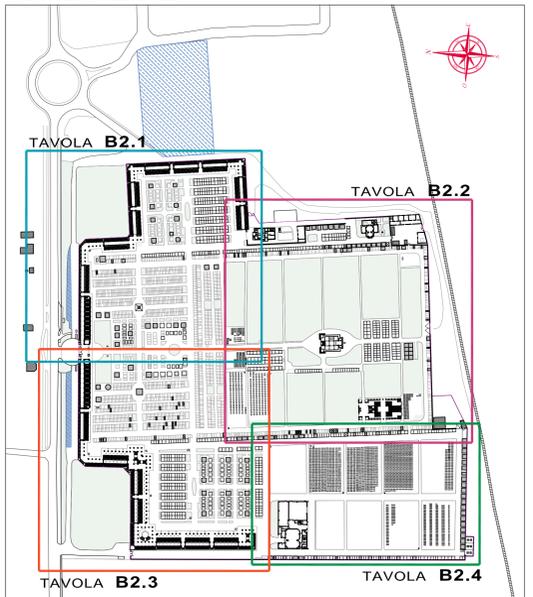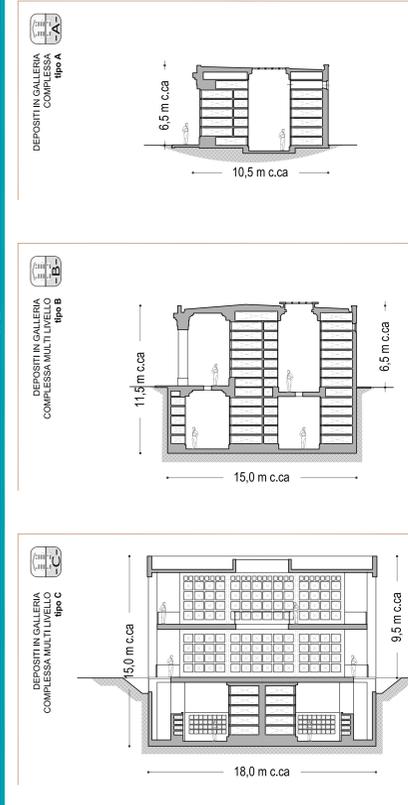

**NB:** La legenda è riportata su specifica tavola

Approvazione del Consiglio Comunale di Mantova: estresi  
 Parere A.T.S.: estresi  
 Parere A.R.P.A.: estresi  
 Approvazione Servizio cimiteriale TEA spa: estresi  
 Altri Enti interessati alla procedura: estresi

rev.	data	DESCRIZIONE	redatto	verificato	riseminato	approvato
00	Febbraio 2016	Emissione				

**Tea** SpA  
 Sede legale: Via Tolareo, 3 - 46100 MANTOVA  
 Tel. 0376 4121 - fax 0376 412109  
 C.F. e P.I. 01838280202  
 R.E.A. Mantova 01838280202  
 R.E.A. 21203 C.C.L.A.A. Mantova  
 http://www.tea-spa.it

**COMUNE DI MANTOVA**  
 PROVINCIA DI MANTOVA

**PIANO CIMITERIALE**  
 (art. 6 del Reg. Regionale n° 6 del 9/11/2004 e s.m.i.)

**CIMITERO DI BORGO ANGELI**  
 ZONIZZAZIONE E PIANIFICAZIONE  
 Planimetria di dettaglio zona nord-est (QUADRO 1)

**COMITENTE**  
 N° COMMessa: T1F001602002  
 C101180

**TITOLO PROGETTO**  
 NOME DEL FILE

**TITOLO DOCUMENTO**  
 NOME TAVOLA: B2.111  
 SCALA: 1:250

**PROGETTISTI TEA SPA:**  
 COORDINATORE: ing. Daniele Battistella  
 ASSISTENTI DI PROGETTO: ing. FRANCESCO ZAPPATERA O.A. P.P.C. M.n°394  
 arch. DANIELE SPAZZINI O.A. P.P.C. M.n°878

**PARTECIPAZIONE DIRETTA:**  
 arch. urb. Giovanni Zandonella Malucchi  
 ASSISTENTI DI PROGETTO: arch. FRANCESCO ZAPPATERA O.A. P.P.C. M.n°394  
 arch. DANIELE SPAZZINI O.A. P.P.C. M.n°878

**FORNITORE CONSULENZA SPECIALISTICA:**  
 Studio Ingegneria Mantova  
 Architetto e Urbanista  
 PIAZZA VITTORIO EMANUELE III  
 46100 Mantova (MN)  
 tel. 0376 412390  
 email: direzione.technical@teaspa.it

Allegato 1/F al D.T. Rev. 01 Data 01/10/2011 Fog. 14 di 14  
 Gruppo TEA SPA - PIAZZA VITTORIO EMANUELE III - 46100 MANTOVA (MN) - TEL. 0376 412390