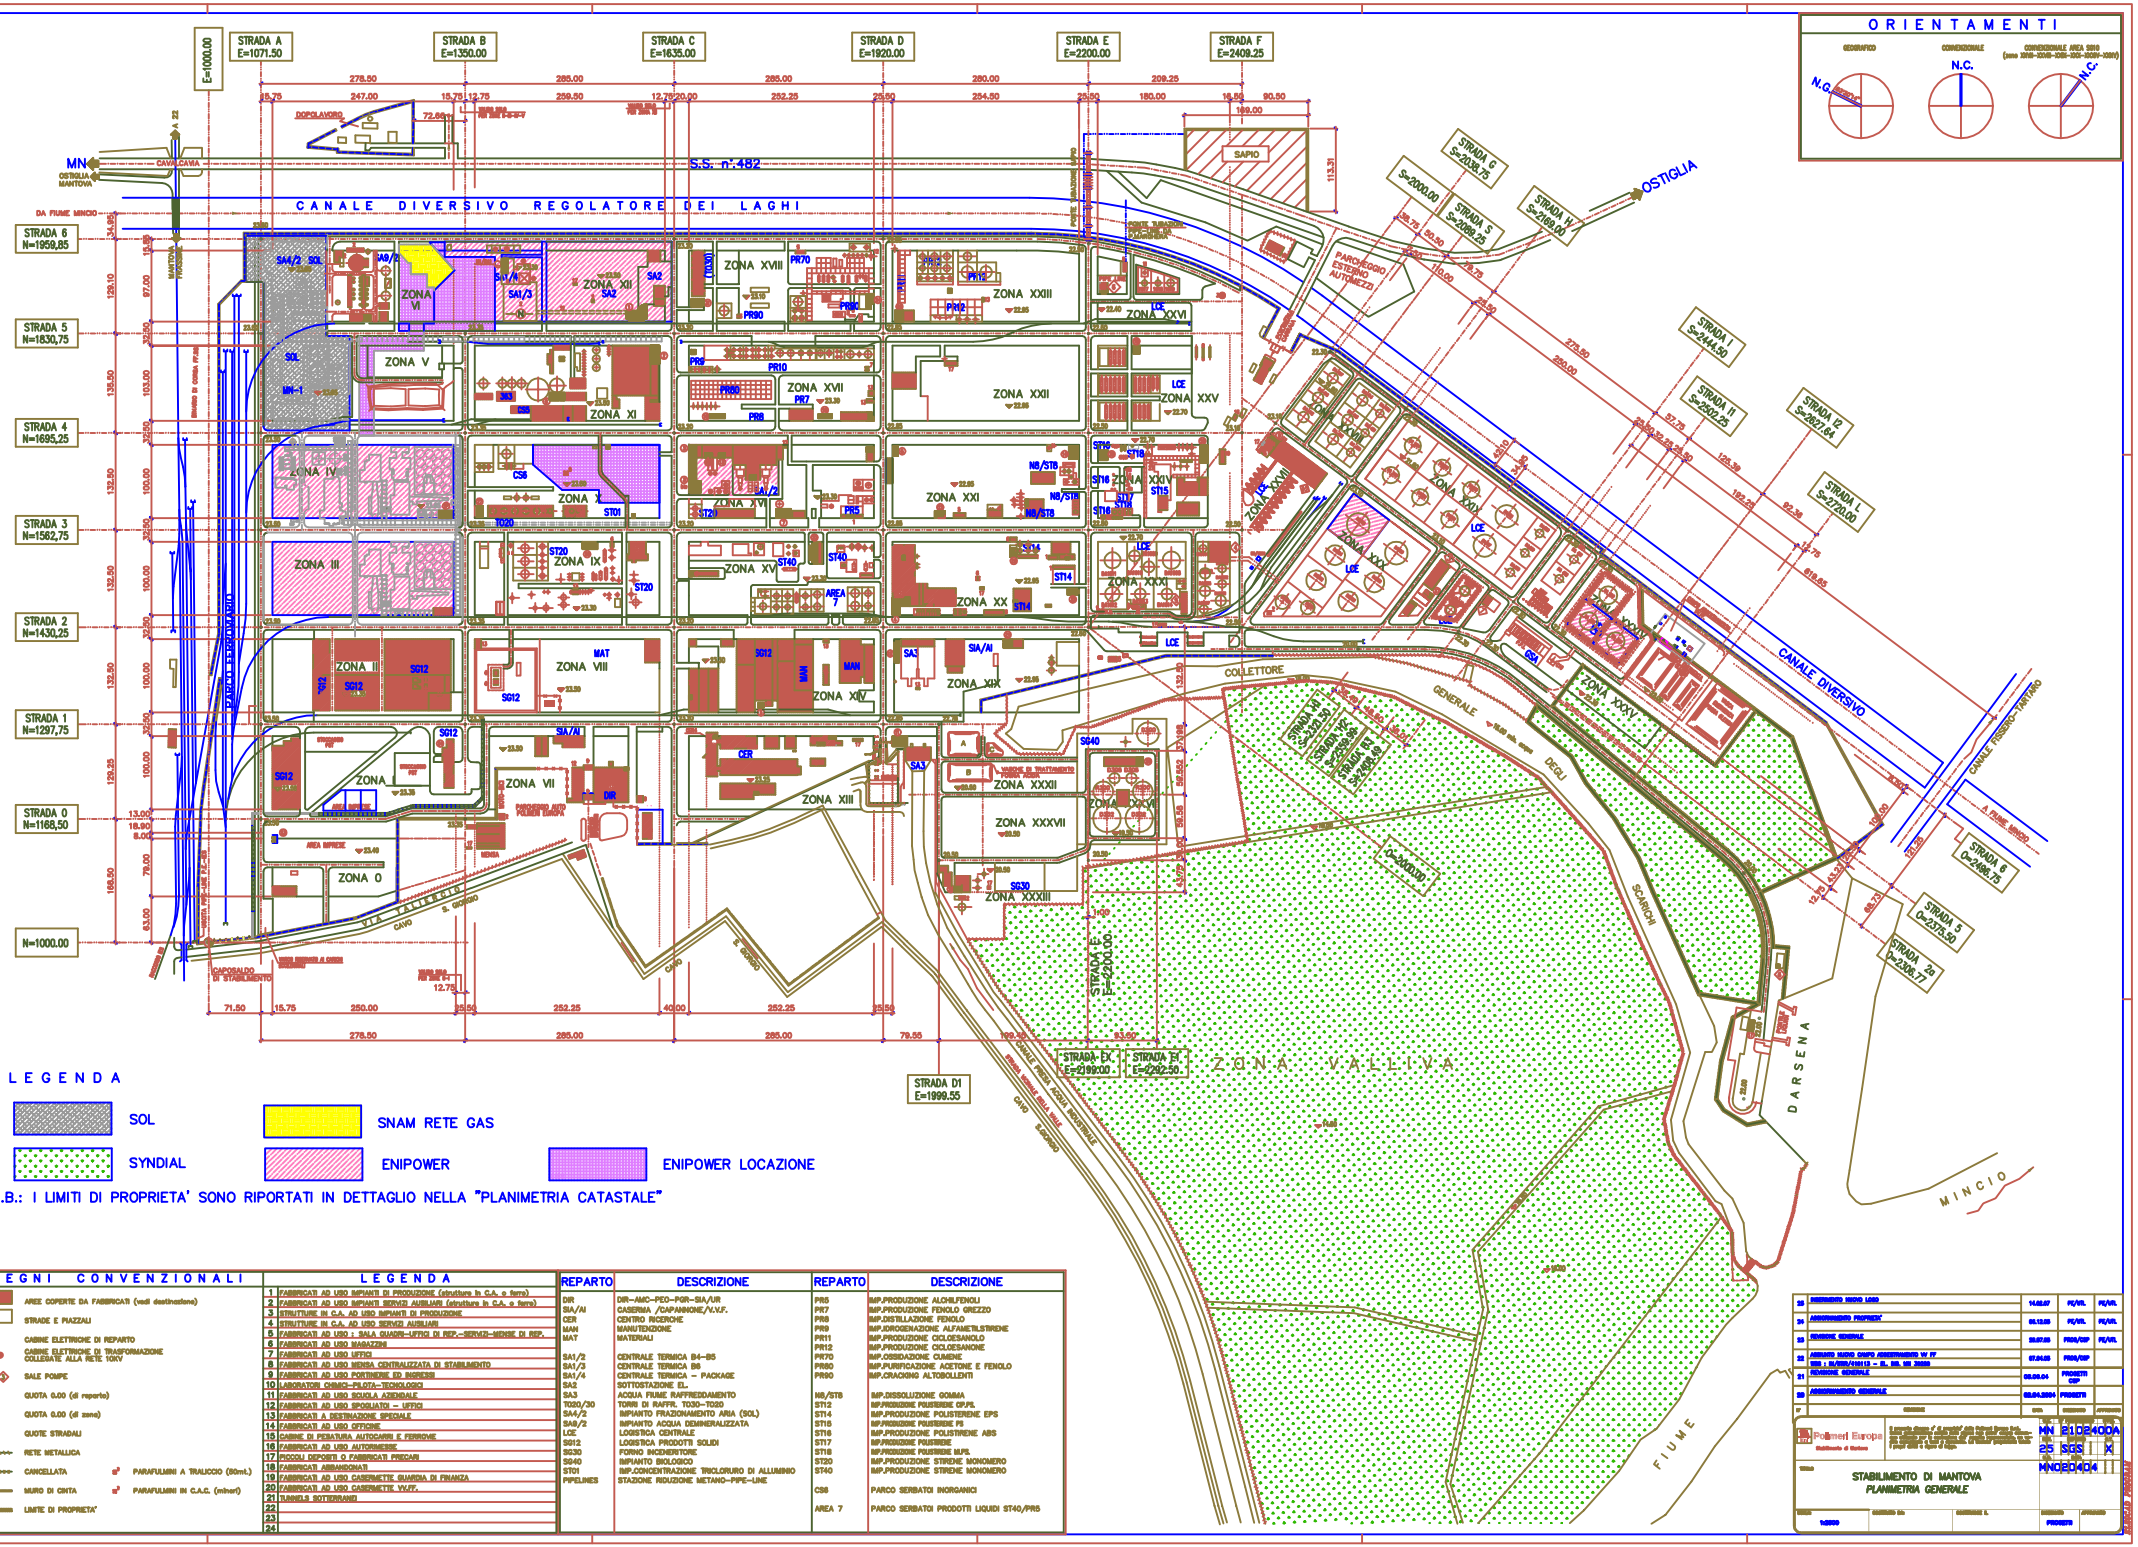

SEGNI CONVENZIONALI

- AREE COPERTE DA FABBRICATI (vedi destinazione)
- STRADE E PIAZZALI
- CABINE ELETTRICHE DI REPARTO
- CABINE ELETTRICHE DI TRASFORMAZIONE COLLEGATE ALLA RETE 10KV
- SALE POMPE
- QUOTA 0.00 (di reparto)
- QUOTA 0.00 (di zona)
- QUOTE STRADALI
- RETE METALLICA
- CANCELLATA
- MURO DI CINTA
- LIMITE DI PROPRIETA'
- PARAFULMINI A TRALICCIO (50mt.)
- PARAFULMINI IN C.A.C. (minori)

LEGENDA

1	FABBRICATI AD USO IMPIANTI DI PRODUZIONE (strutture in C.A. o ferro)
2	FABBRICATI AD USO IMPIANTI SERVIZI AUSILIARI (strutture in C.A. o ferro)
3	STRUTTURE IN C.A. AD USO IMPIANTI DI PRODUZIONE
4	STRUTTURE IN C.A. AD USO SERVIZI AUSILIARI
5	FABBRICATI AD USO UFFICI, SALA DIMOR.-UFFICI DI REP.-SERVIZI-MENSE DI REP.
6	FABBRICATI AD USO MAGAZZINI
7	FABBRICATI AD USO UFFICI
8	FABBRICATI AD USO MENSA CENTRALIZZATA DI STABILIMENTO
9	FABBRICATI AD USO PORTINERIE ED INGRESSI
10	LABORATORI CHIMICI-PILOTA-TECNOLOGICI
11	FABBRICATI AD USO SCUOLA AZIENDALE
12	FABBRICATI AD USO SPOGLIATOI - UFFICI
13	FABBRICATI A DESTINAZIONE SPECIALE
14	FABBRICATI AD USO OFFICINE
15	CABINE DI PESATURA AUTOCARRI E FERROVIE
16	FABBRICATI AD USO AUTORIMESSE
17	PICCOLI DEPOSITI O FABBRICATI PRECARI
18	FABBRICATI ABBANDONATI
19	FABBRICATI AD USO CASERMETTE GUARDIA DI FINANZA
20	FABBRICATI AD USO CASERMETTE VV.FF.
21	TUNNELS SOTTERRANEI
22	
23	
24	

REPARTO	DESCRIZIONE	REPARTO	DESCRIZIONE
DIR	DIR-AMC-PEC-PGR-SIA/UR	PR5	IMP.PRODUZIONE ALCHILFENOLI
SIA/AI	CASERMA-CAPANNONE/V.V.F.	PR7	IMP.PRODUZIONE FENOLO GREZZO
CER	CENTRO RICERCHE	PR8	IMP.DISTILLAZIONE FENOLO
MAN	MANUTENZIONE	PR9	IMP.IDROGENAZIONE ALFAMETILSTIRENE
MAT	MATERIALI	PR11	IMP.PRODUZIONE CICLOESANOLO
		PR12	IMP.PRODUZIONE CICLOESANONE
SA1/2	CENTRALE TERMICA B4-B5	PR70	IMP.OSSIDAZIONE CUMENE
SA1/3	CENTRALE TERMICA B6	PR80	IMP.PURIFICAZIONE ACETONE E FENOLO
SA1/4	CENTRALE TERMICA - PACKAGE	PR90	IMP.CRACKING ALTOBOLLENTI
SA2	SOTTOSTAZIONE EL.		
SA3	ACQUA FIUME RAFFREDDAMENTO	NB/STB	IMP.DISSOLUZIONE GOMMA
TO20/30	TORRI DI RAFFR. TO30-TO20	ST12	IMP.PRODUZIONE POLISTIRENE GP/PL
SA4/2	IMPIANTO FRAZIONAMENTO ARIA (SOL)	ST14	IMP.PRODUZIONE POLISTIRENE EPS
SA8/2	IMPIANTO ACQUA DEMINERALIZZATA	ST15	IMP.PRODUZIONE POLISTIRENE PS
LCE	LOGISTICA CENTRALE	ST16	IMP.PRODUZIONE POLISTIRENE ABS
SG12	LOGISTICA PRODOTTI SOLIDI	ST17	IMP.PRODUZIONE POLISTIRENE
SG30	FORNO INCENERITORE	ST18	IMP.PRODUZIONE POLISTIRENE MPL
SG40	IMPIANTO BIOLOGICO	ST20	IMP.PRODUZIONE STIRENE MONOMERO
ST01	IMP.CONCENTRAZIONE TRICLORURO DI ALLUMINIO	ST40	IMP.PRODUZIONE STIRENE MONOMERO
PIPELINES	STAZIONE RIDUZIONE METANO-PIPE-LINE		
		CS6	PARCO SERBATOI INORGANICI
		AREA 7	PARCO SERBATOI PRODOTTI LIQUIDI ST40/PR5

25	AGGIORNAMENTO LOGO LEGO	14.05.07	PE/VIL. PE/VIL.
24	AGGIORNAMENTO PROPRIETA'	08.12.05	PE/VIL. PE/VIL.
23	REVISIONE GENERALE	28.07.05	PROG/DEP PE/VIL.
22	AGGIUNTA NUOVO PARCO AUTOMEZZI VV.FF.	07.04.05	PROG/DEP
21	REVISIONE GENERALE	08.09.04	PROGETTI DEP.
20	AGGIORNAMENTO GENERALE	03.04.2004	PROGETTI
1	EMISSIONE	DATA	PROGETTI APPROVATO

Polimeri Europa — Stabilimento di Mantova

MN 210240DA
25 SGS X
MNC0240A

STABILIMENTO DI MANTOVA
PLANIMETRIA GENERALE