




N=5002500

E=1640800

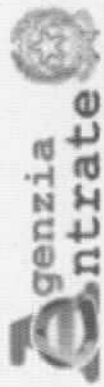

Ufficio Provinciale di Mantova - Territorio  
Servizi Catastali

Data: 02/01/2014 - Ora: 16.52.48  
Visura n.: T123322 Pag: 1

Fine

## Visura per immobile

### Situazione degli atti informatizzati al 02/01/2014

<b>Dati della richiesta</b>	<b>Comune di MANTOVA ( Codice: E897)</b>
	<b>Provincia di MANTOVA</b>
<b>Catasto Fabbricati</b>	<b>Foglio: 27 Particella: 213 Sub.: 52</b>

**Unità immobiliare**

N.	DATI IDENTIFICATIVI				DATI DI CLASSAMENTO				DATI DERIVANTI DA		
	Sezione Urbana	Foglio	Particella	Sub	Zona Cens.	Micro Zona	Categoria	Classe		Consistenza	Rendita
1		27	213	52			A/3	3	6 vani	Euro 464,81 L. 900.000	
<b>Indirizzo</b>	VIA DARIO TASSONI n. 10 piano: T-2;										
<b>Notifica</b>	-						<b>Partita</b>	15645		<b>Mod.58</b>	-

**INTESTATO**

N. 1	COMUNE DI MANTOVA con sede in MANTOVA	DATI ANAGRAFICI
		CODICE FISCALE 00189800204*
		DIRITTI E ONERI REALI (1) Proprieta'

Unità immobiliari n. 1


Visura telematica esente per fini istituzionali



Planimetria di util. in Comune di MANTOVA

VIA D. TASSONI

C.V.

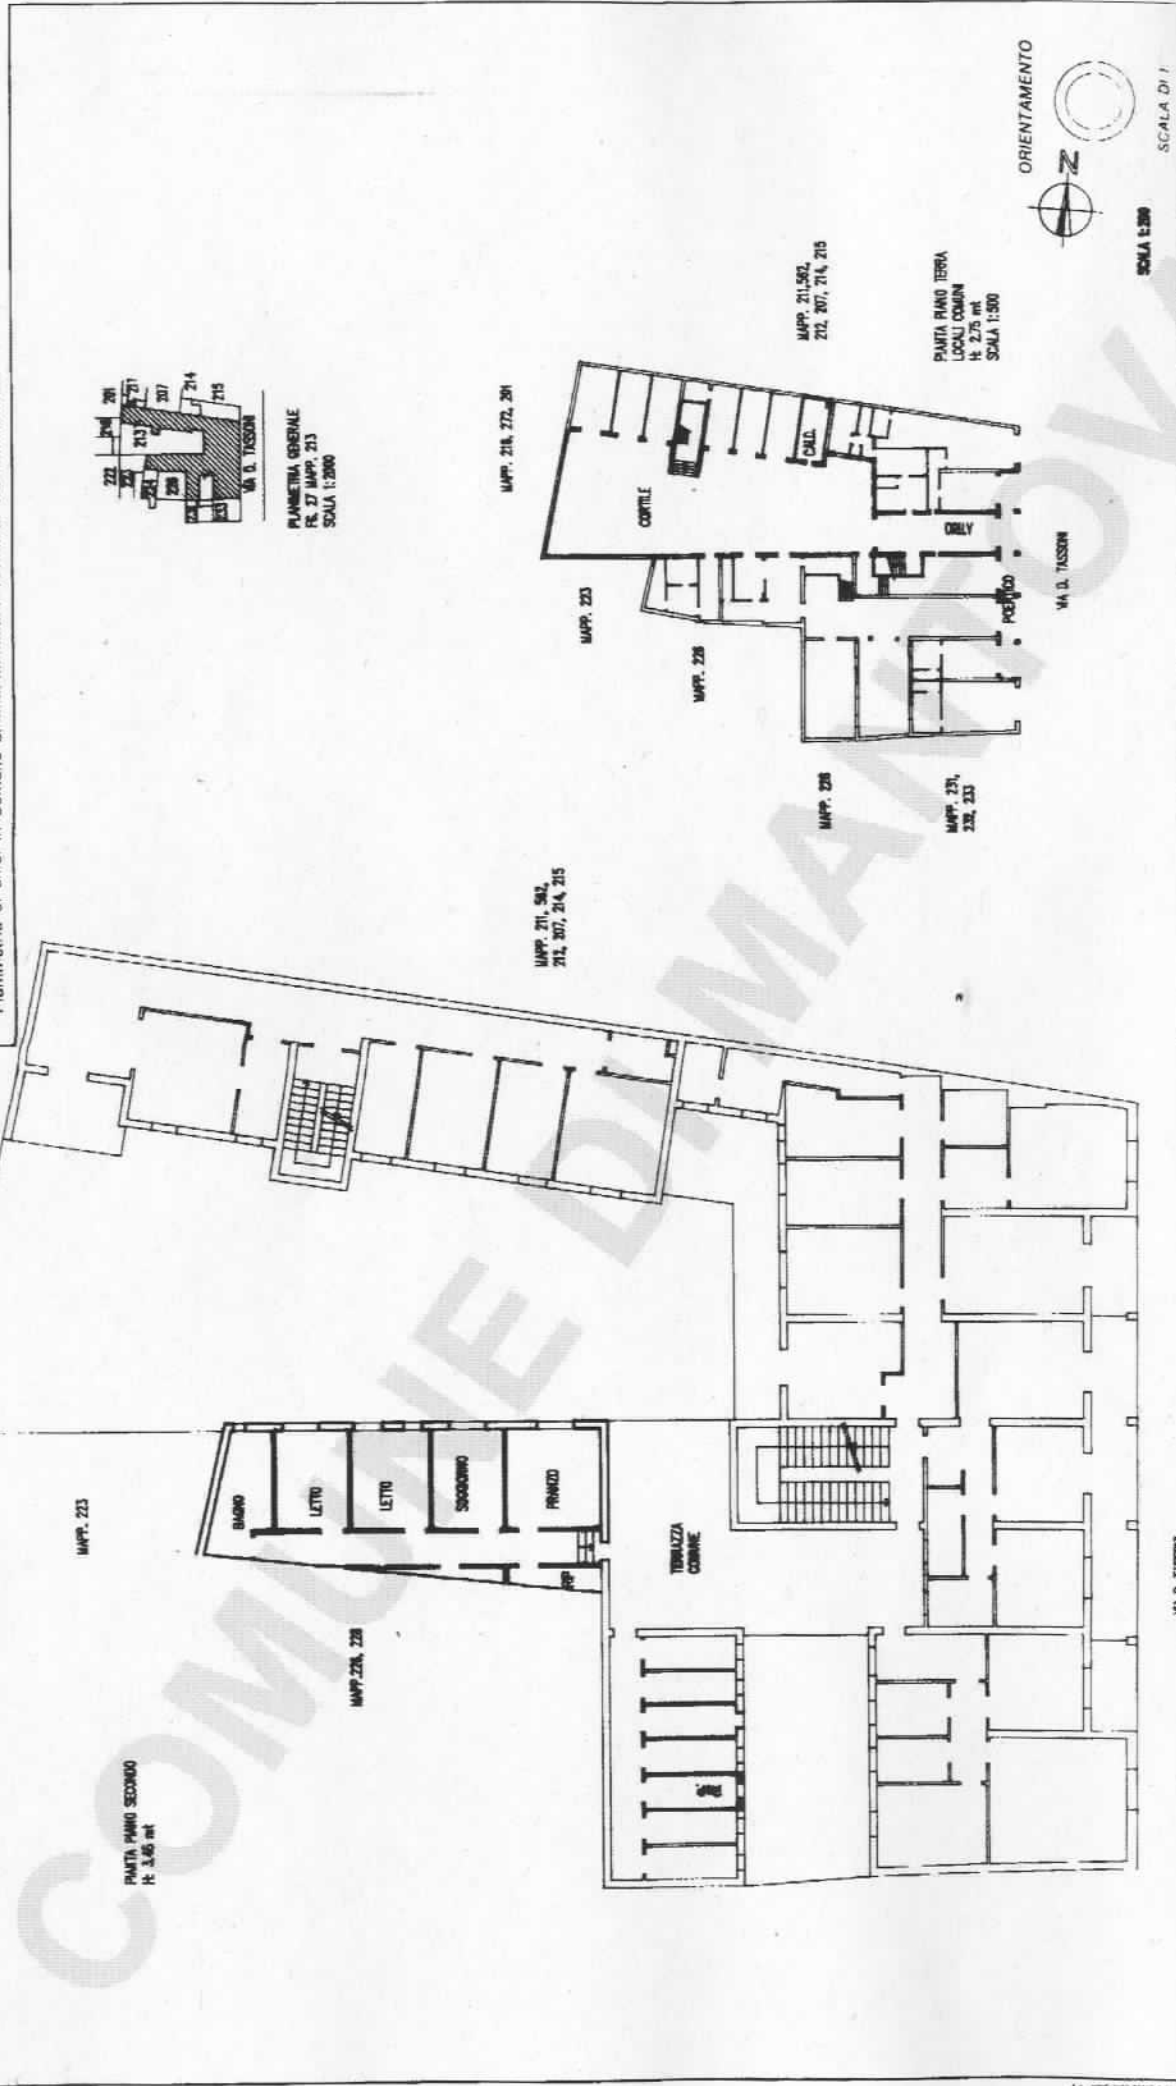

PIRELLA GÖTTSCHE LOWE

Compilata dal **INGEGNERE** **PIERPAOLO CARLESCHI**  
 iscritto al n. 800 de **INGEGNERI** della provincia di **MANTOVA** n. 930  
 data **28/04/96** Firma *Pierpaolo Carleschi*

Dichiarazione di N.C.   
 Denuncia di variazione

Identificativi catastali:  
 F. **27**  
 P. **213** sub **CC**

SCALA DI 1  
 SCALA 1:200  
 SCALA 1:500

VIA D. TASSONI