



**Infrastrutture e Reti Italia**  
Macro Area Territoriale Nord Ovest  
Zona di Mantova

00071 Pomezia RM - Casella Postale 229 - Via Spoleto sn  
F +39 02 39652802

eneldistribuzione@pec.enel.it

DIS/MAT/NO/DTR-LOM/ZO/ZOMN/UOR1



Enel-DIS-26/01/2016-0053377

Comune di Mantova  
Prot: **0004117** - 28/01/2016  
Class: 6.2  
Orig: E UO: UR



MN20160004117

Spett.le  
COMUNE MANTOVA  
Via Roma, 39  
46100 Mantova (MN)  
PEC: territorio.ambiente@pec.comune.  
mantova.it

Oggetto: Prima conferenza di Valutazione, nell'ambito della Valutazione Ambientale Strategica (V.A.S.)  
del piano Attuativo 13 Olmo Lungo in variante al Piano di Governo del Territorio  
Incontro del 28 Gennaio 2016

Con riferimento alla Vs. pec del 12/01/2016 prot. Enel 0016182 con la presente Vi comunichiamo che non saremo presenti all'incontro del 28.01.2016.

Nel confermarVi la nostra disponibilità a collaborare con la Vostra Amministrazione Comunale per la redazione del piano in oggetto, Vi segnaliamo fin da ora, che nella realizzazione di nuove lottizzazioni o per significativi incrementi della richiesta di energia elettrica dovranno essere previsti spazi da dedicare alla realizzazione di nuove cabine di trasformazione da edificare anche in aree standard in considerazione che dette cabine sono volumi tecnologici ed inoltre dovranno essere riservate le aree per la realizzazione di elettrodotti sia aerei che interrati.

Vi segnaliamo inoltre che nell'ambito del nuovo piano attuativo sono presenti linee elettriche di distribuzione MT e BT di proprietà di Enel Distribuzione S.p.A in allegato trasmettiamo, per opportuna conoscenza, la documentazione contenente l'indicazione dei nostri impianti che dovranno essere confermati in sede di sopralluogo congiunto.

Ricordiamo inoltre che nell'eventuale necessità di modificare il tracciato delle nostre linee, dovrà essere formalizzata una richiesta di spostamento impianti, con congruo anticipo, in modo che si possa procedere da parte nostra alla quantificazione dei relativi oneri e quindi effettuare la progettazione di dettaglio ed avviare l'iter autorizzativo per l'acquisizione sia delle autorizzazioni ex LR n. 52/1982 che dei consensi dei privati interessati.

A disposizione per eventuali chiarimenti porgiamo distinti saluti.

Riferimenti pratica Marco Borrini 0376055050 - Giorgio Galdi 0376093351

All.: c.s.


1/2



**Maurizio Andreola**  
Il Responsabile

A handwritten signature in dark ink, appearing to read "Maurizio Andreola", written in a cursive style.

Il presente documento è sottoscritto con firma digitale ai sensi dell'art. 21 del d.lgs. 82/2005. La riproduzione dello stesso su supporto analogico è effettuata da Enel Italia srl e costituisce una copia integra e fedele dell'originale informatico, disponibile a richiesta presso l'Unità emittente.

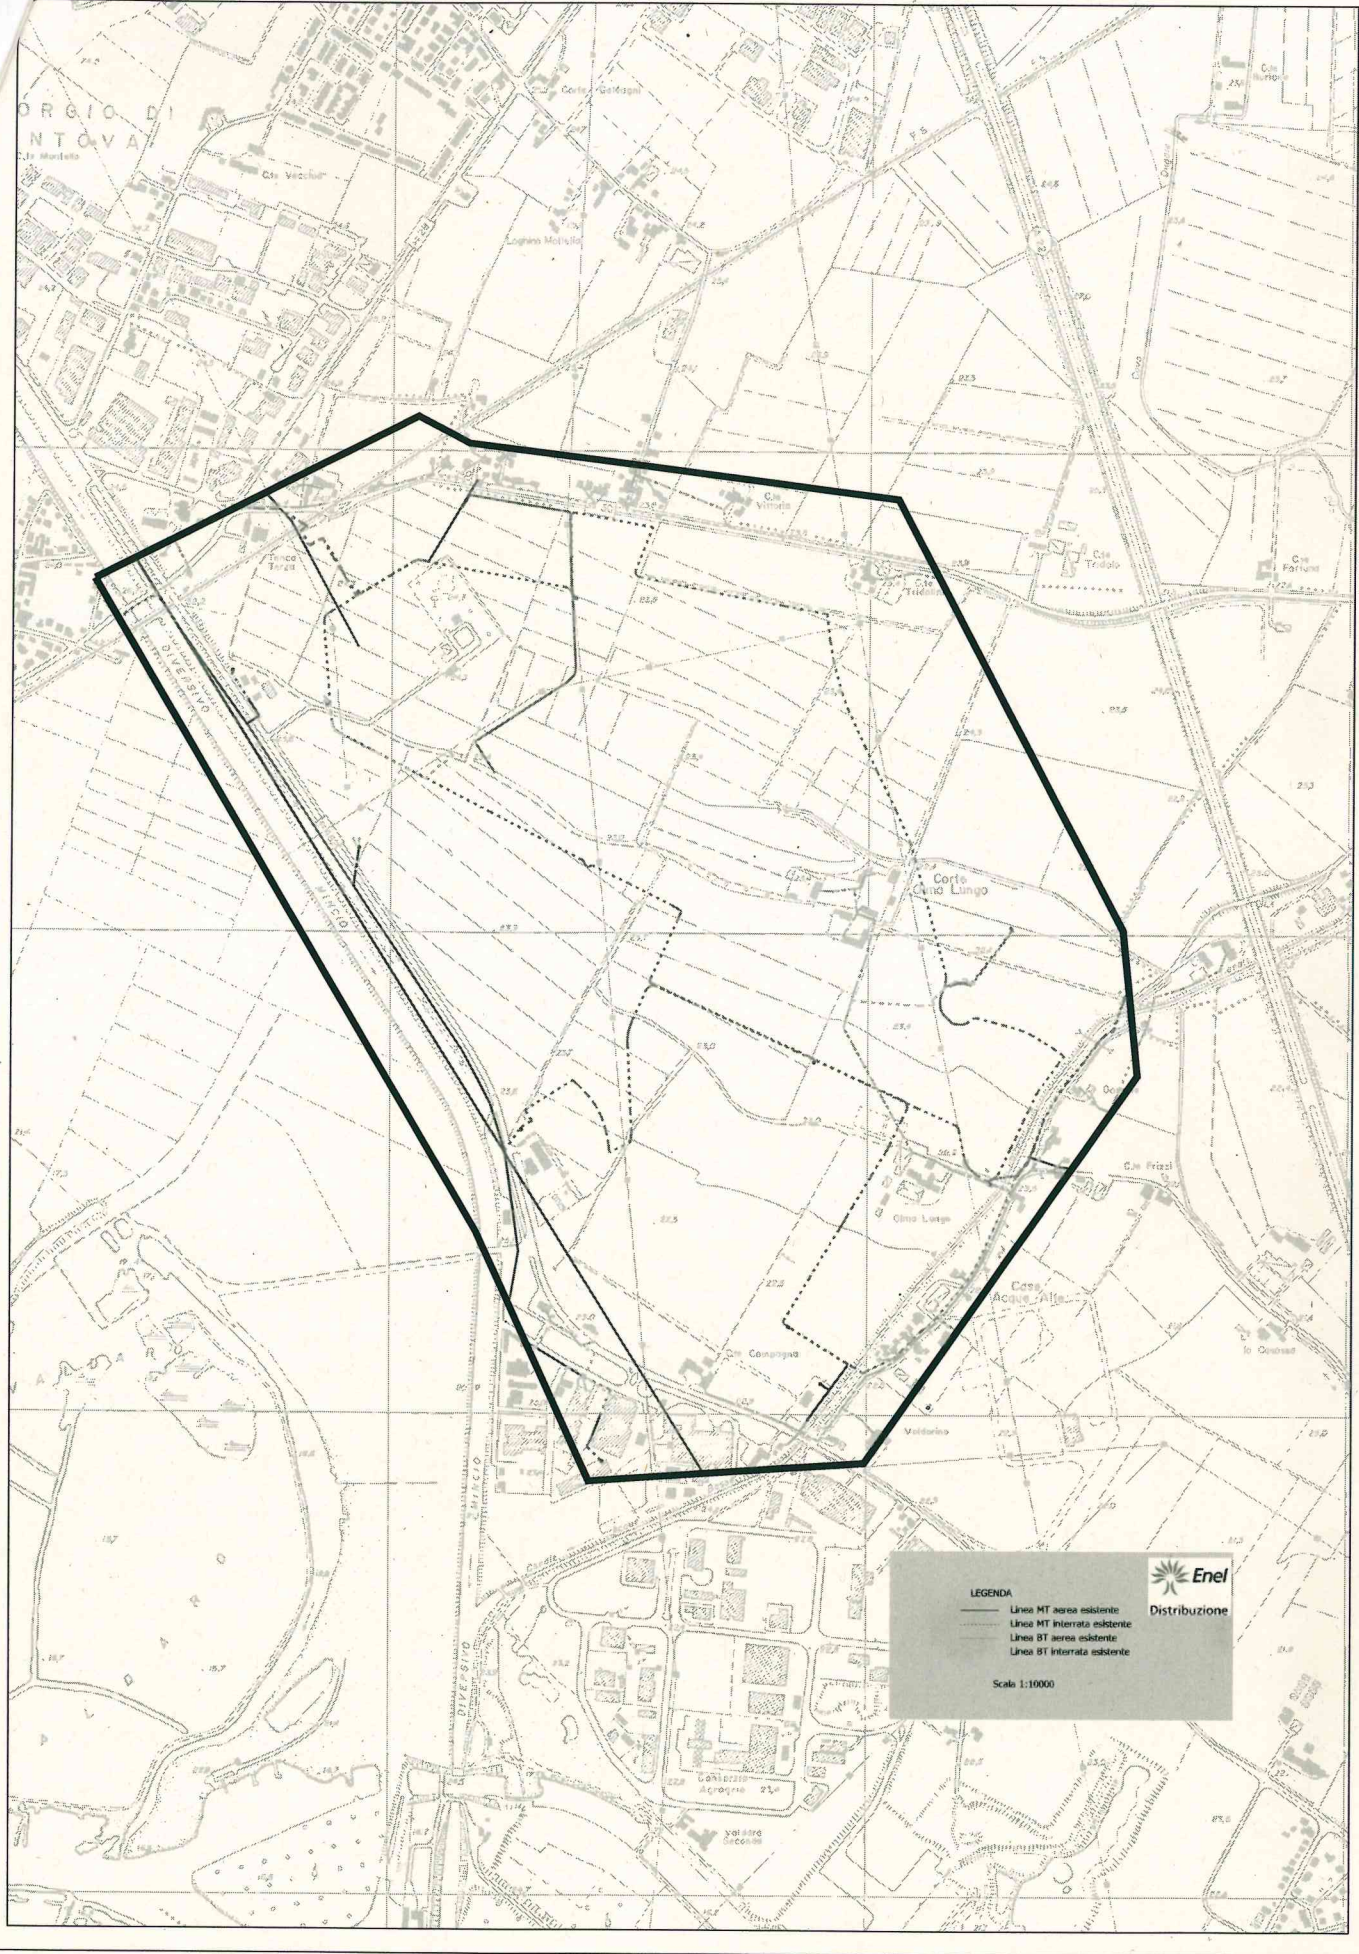


BORGIO DI  
MATTOVA

**LEGENDA**

- Linea MT aerea esistente
- - - Linea MT interrata esistente
- · · Linea BT aerea esistente
- · - Linea BT interrata esistente

Scale 1:10000



**Enel**  
Distribuzione