



TE BRUNETTI via Possevino via degli Osama




COLLE APERTO via Croce-Terracini Gobetti-Mazzali-Paloch-Salvemini-Gazzani

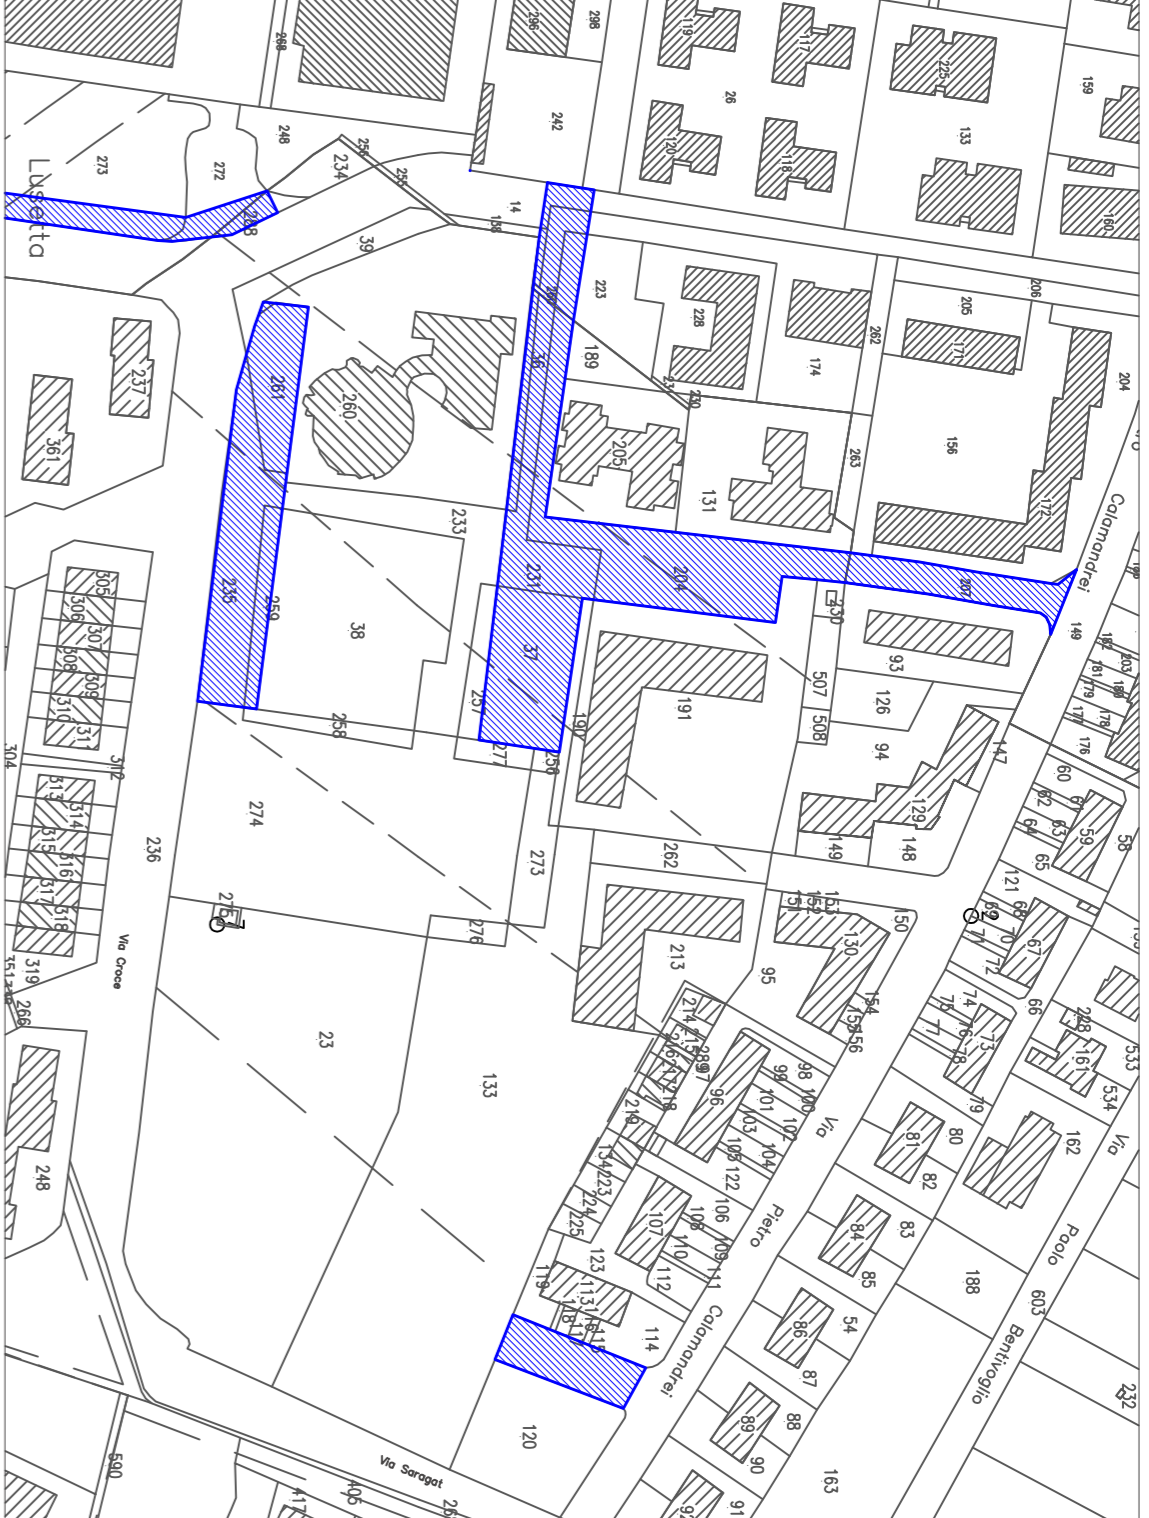

ANGELI via Boldini via Carvi strada Circonvallazione Sud

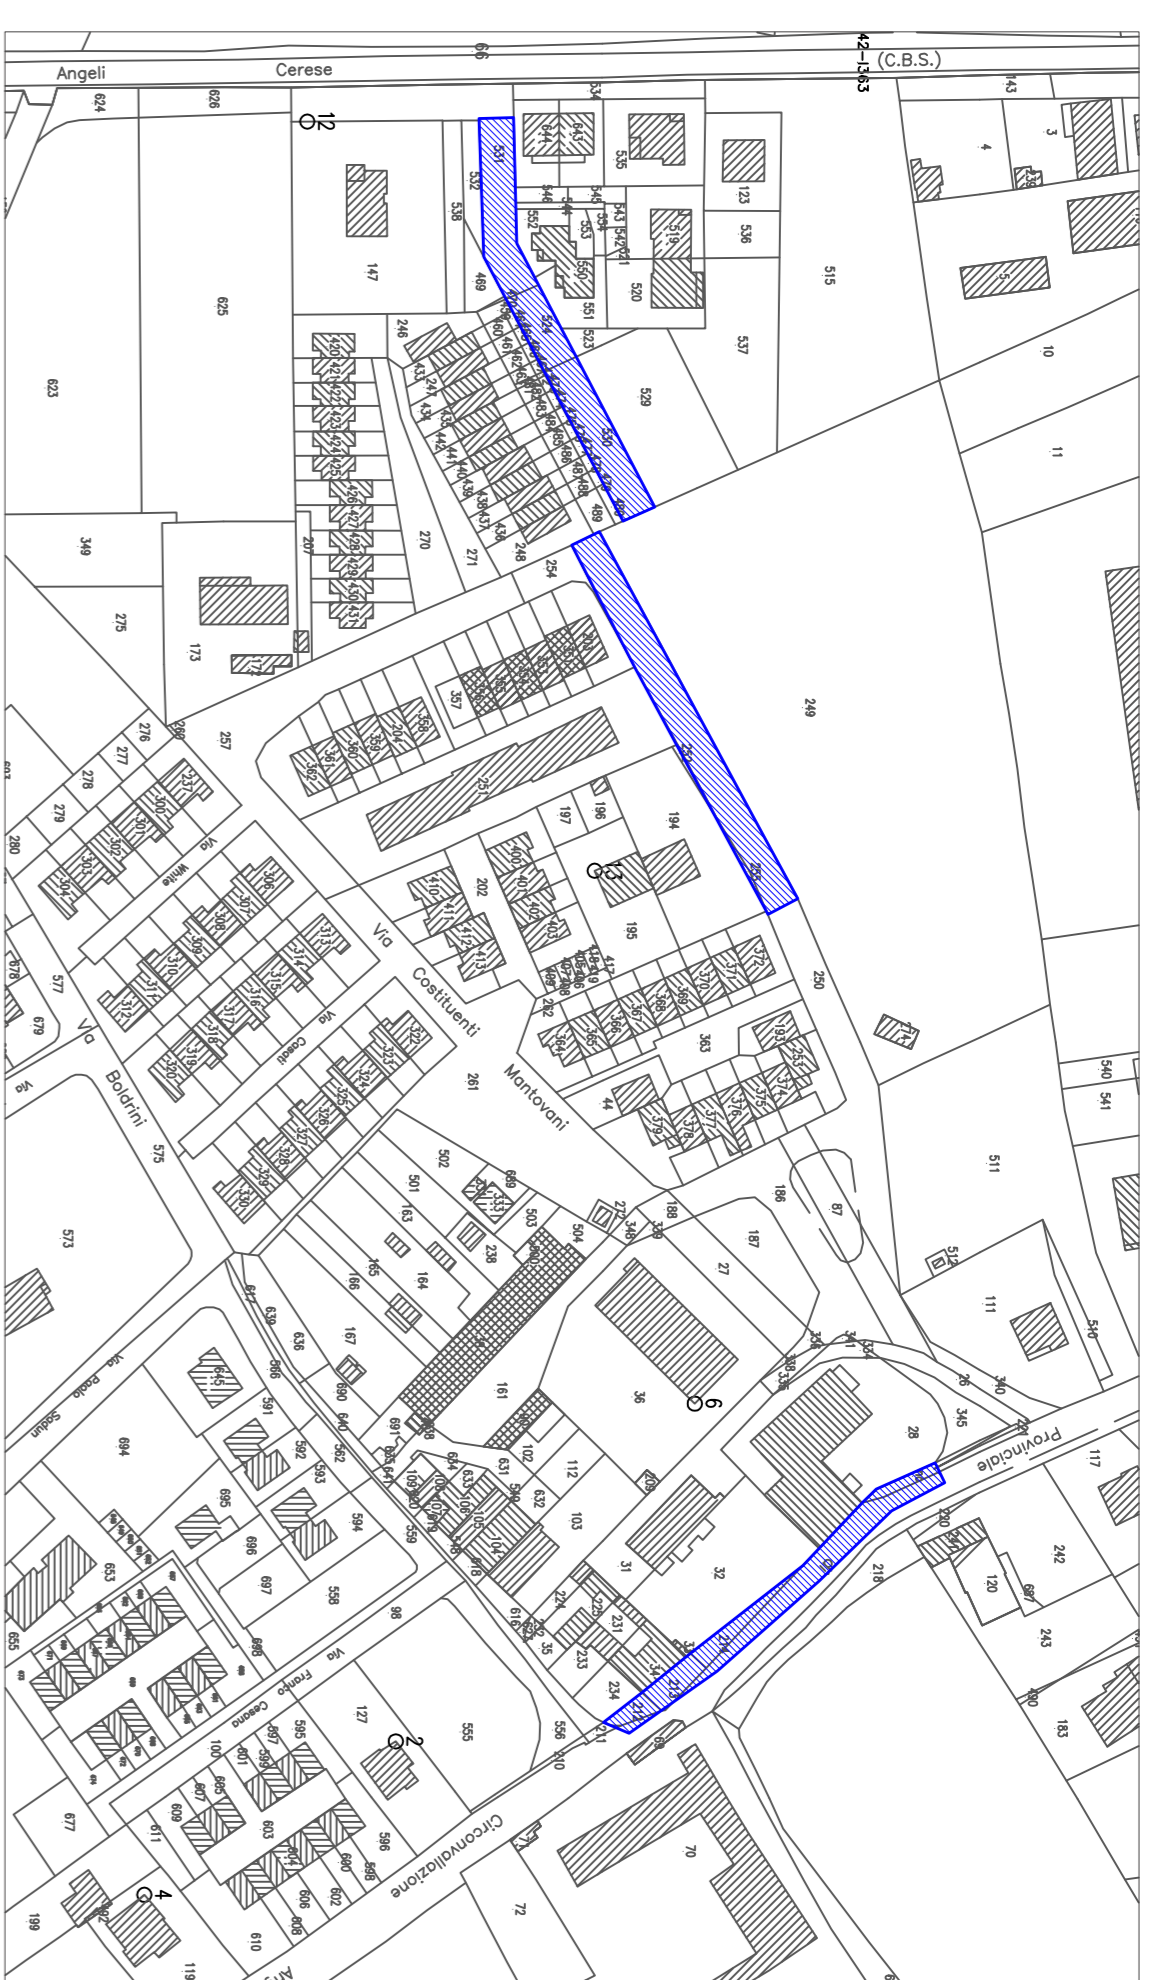


DUE PINI via Boliva

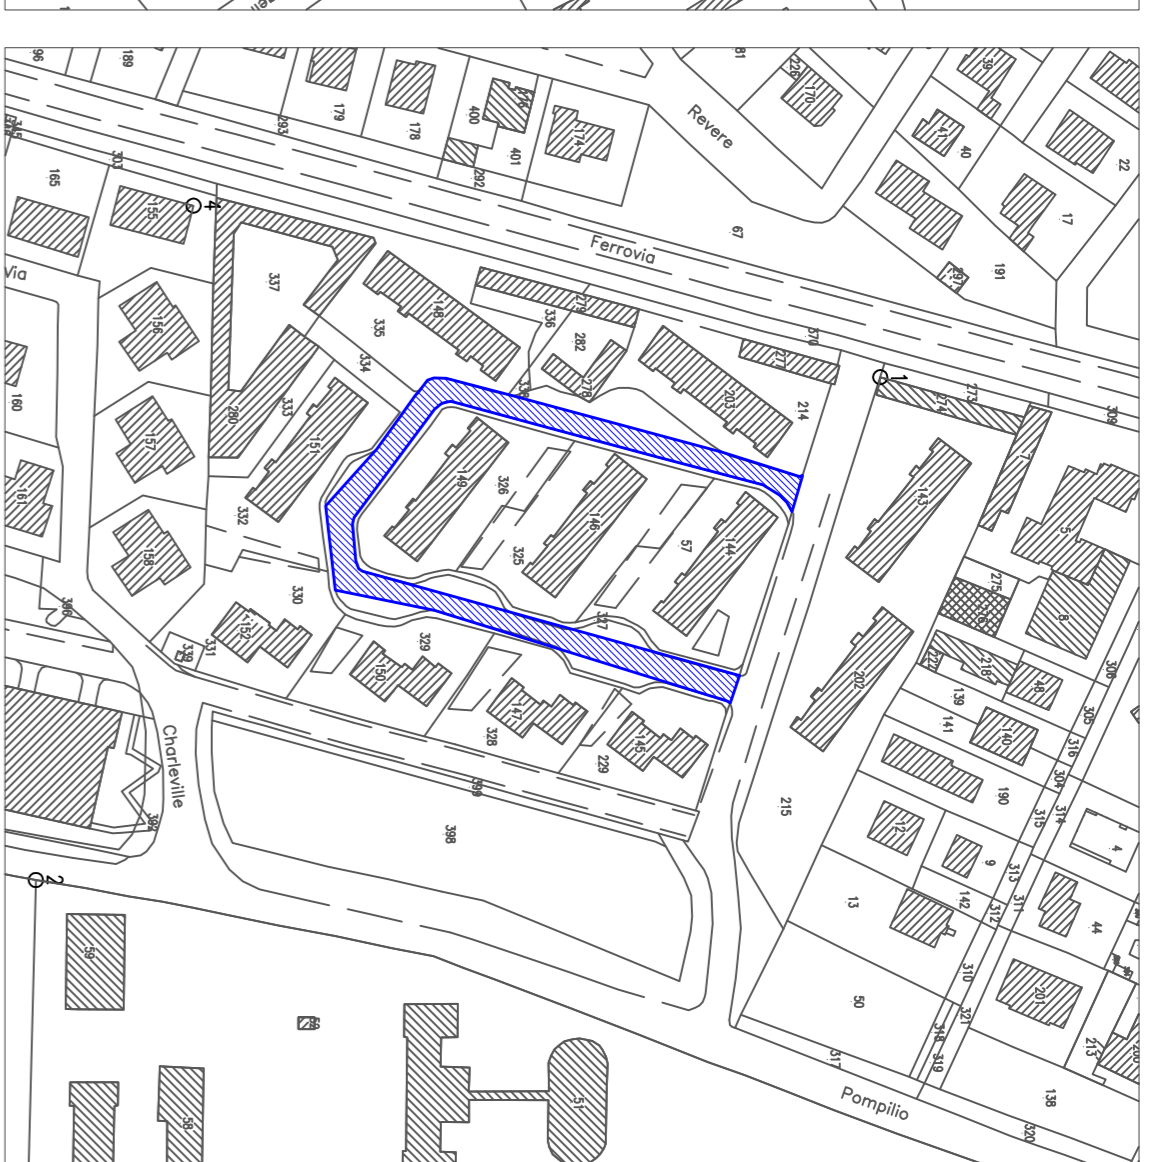


FORMIGOSA via delle Fornaci




VALETTA PAOLO viale Piave

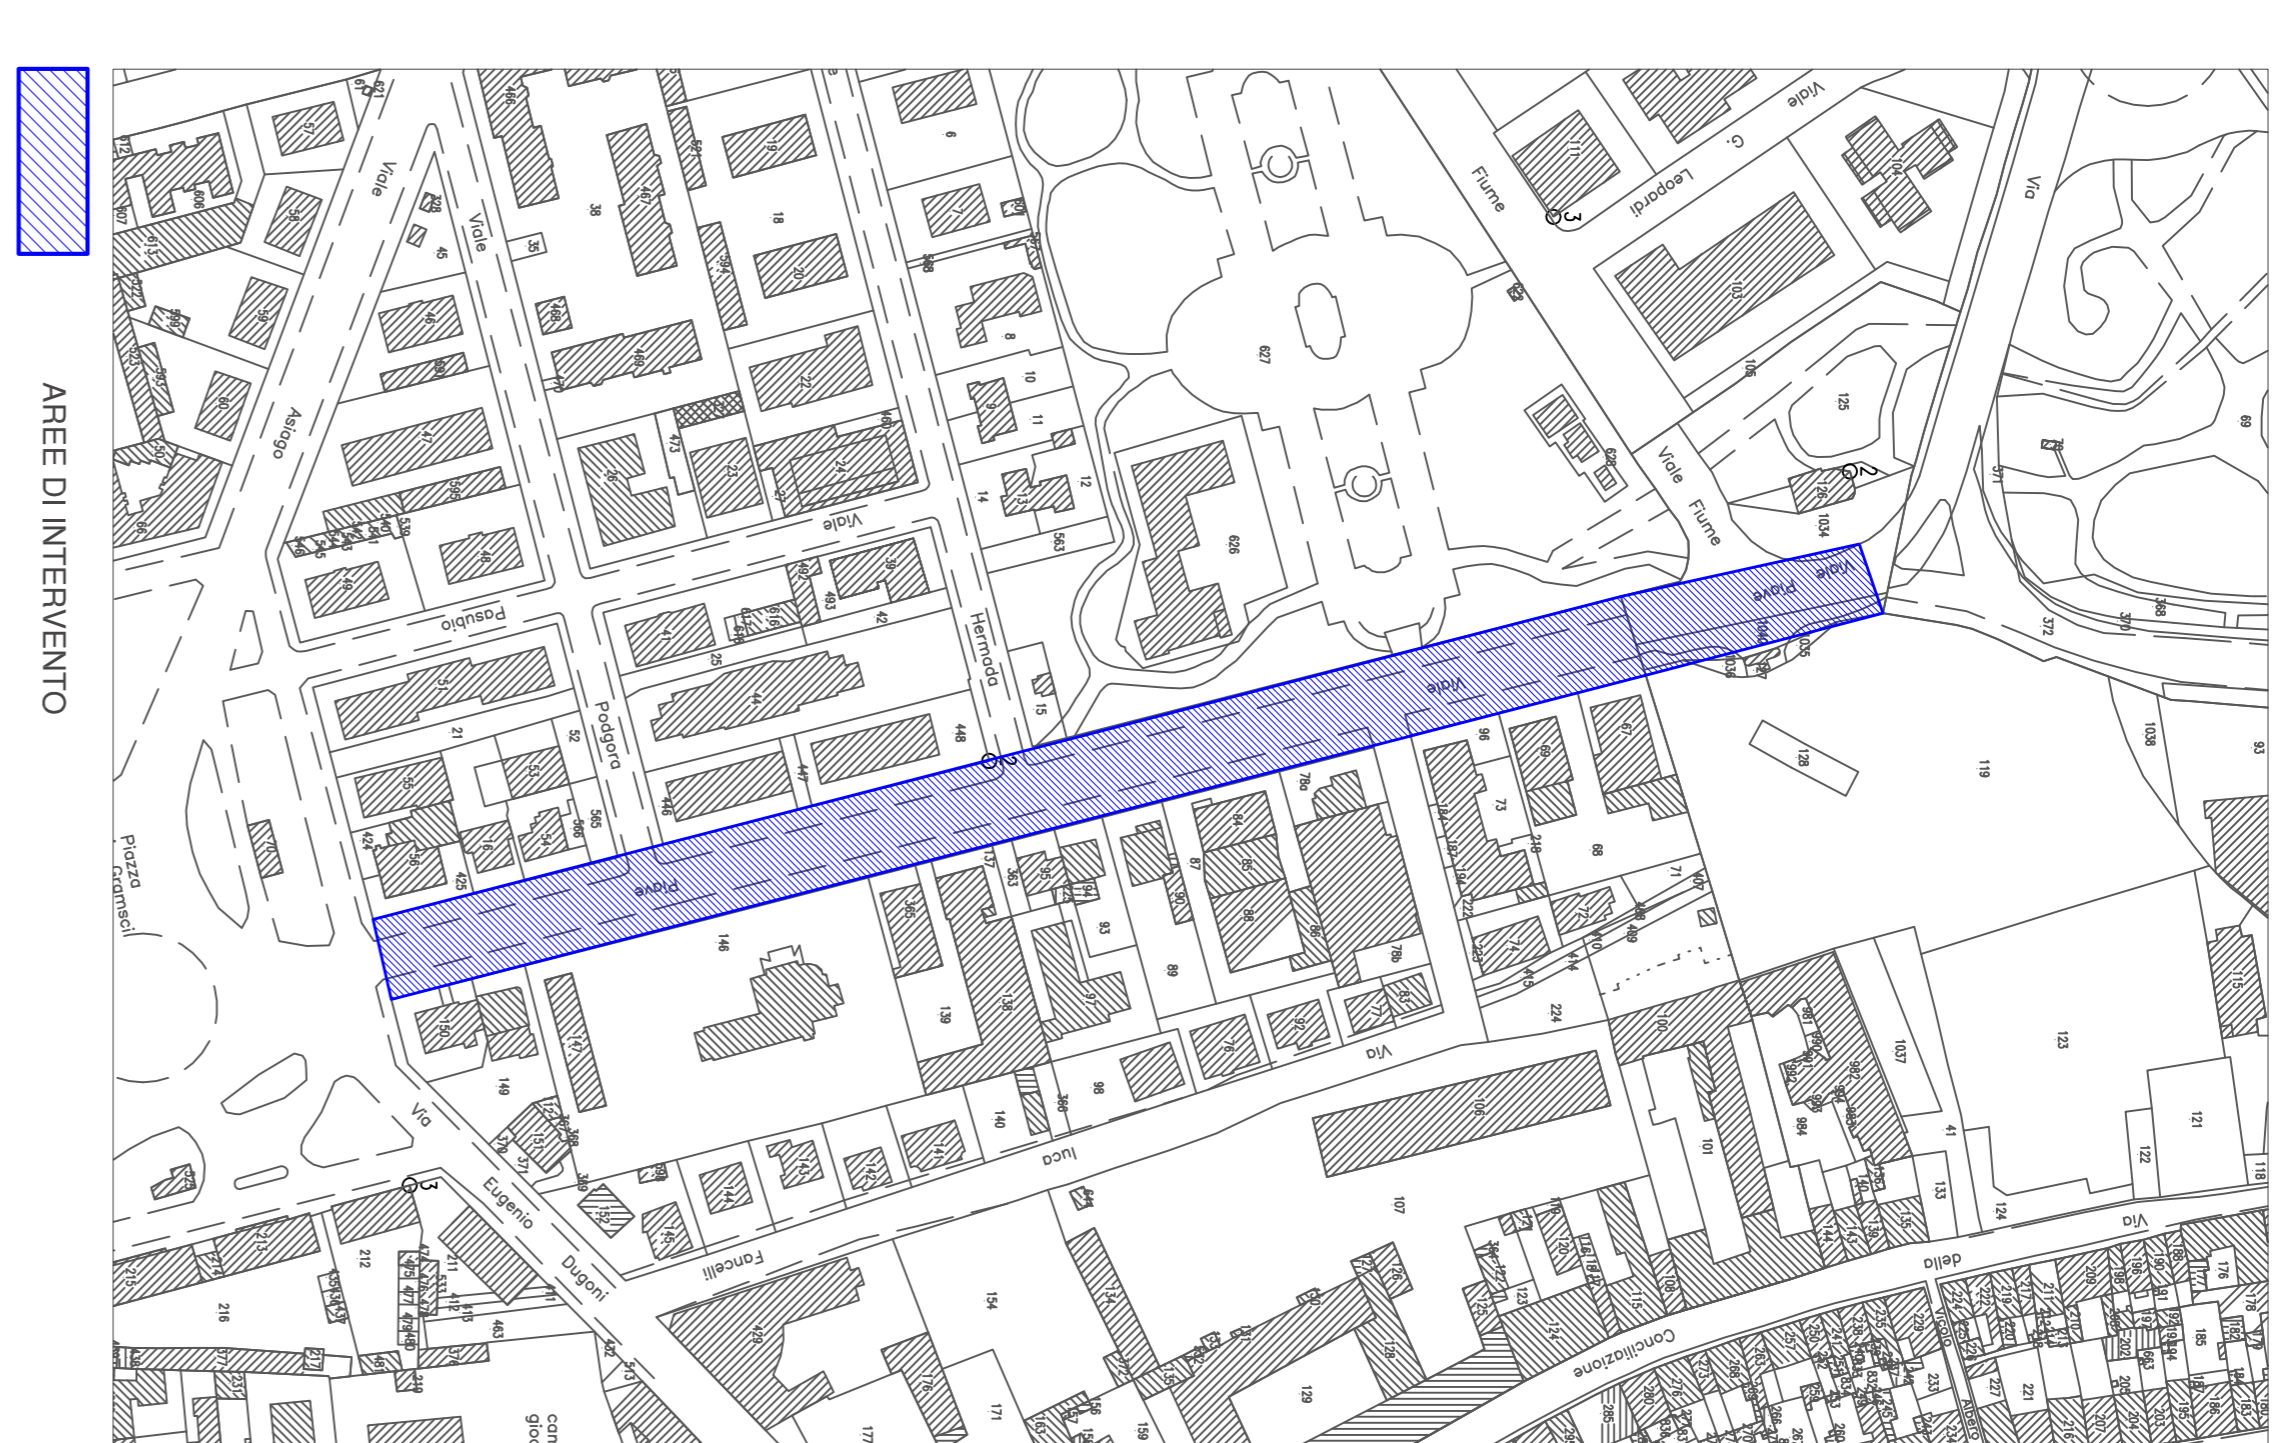


VALETTA PAOLO viale Vespi viale Vascchi

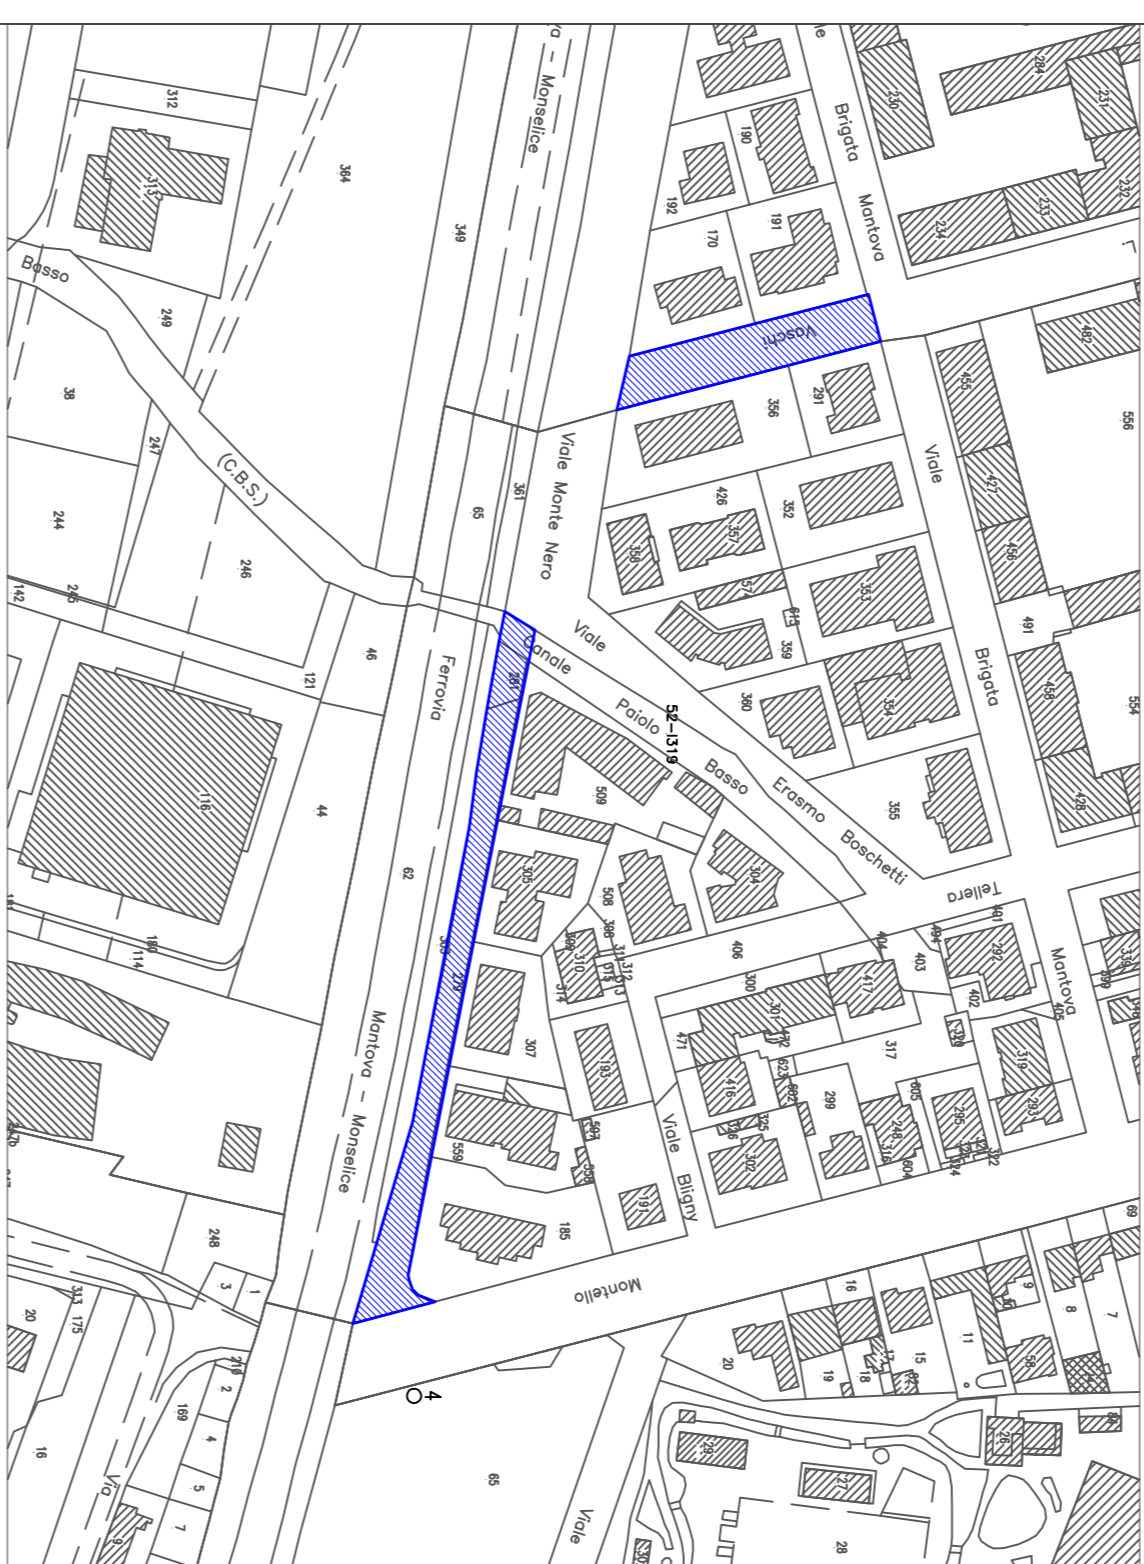


POPPILO via Bertolotti-Davari-Intra

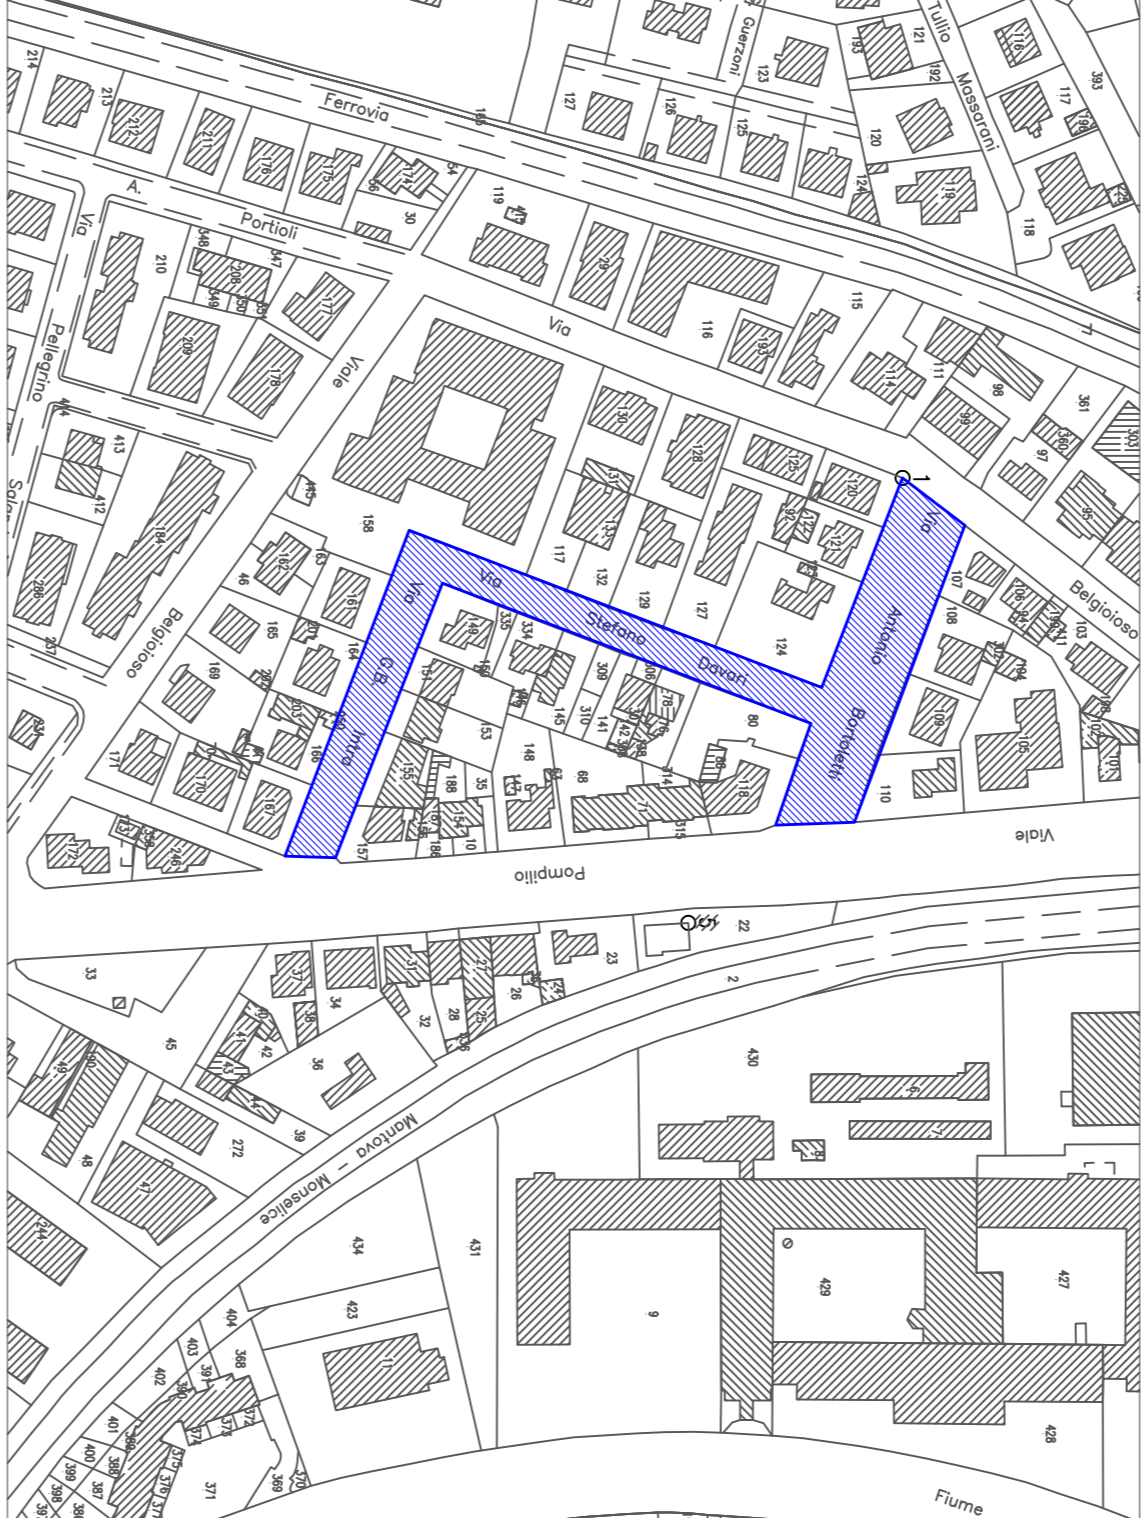


LUNETTA viale Lombardia

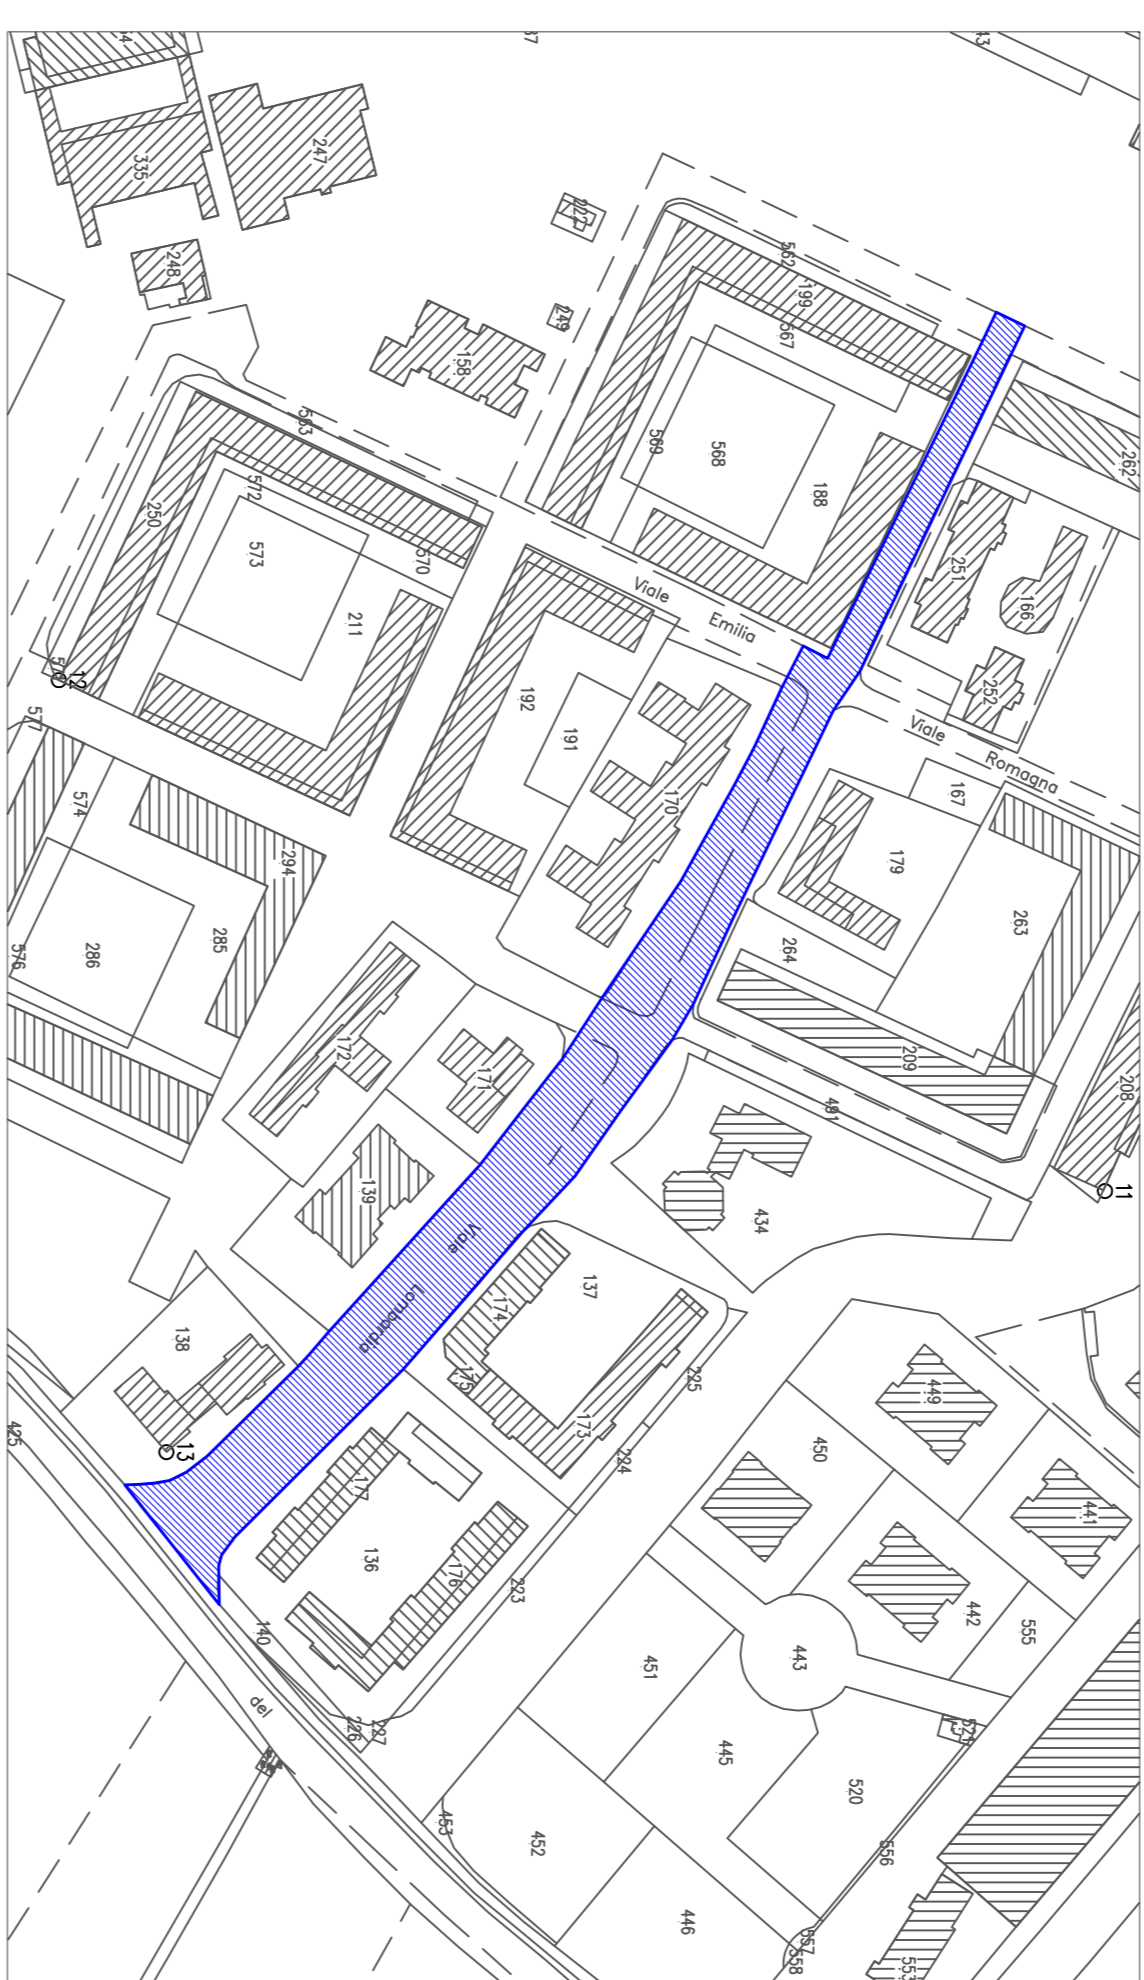

VIRGILIANA strada virgiliana

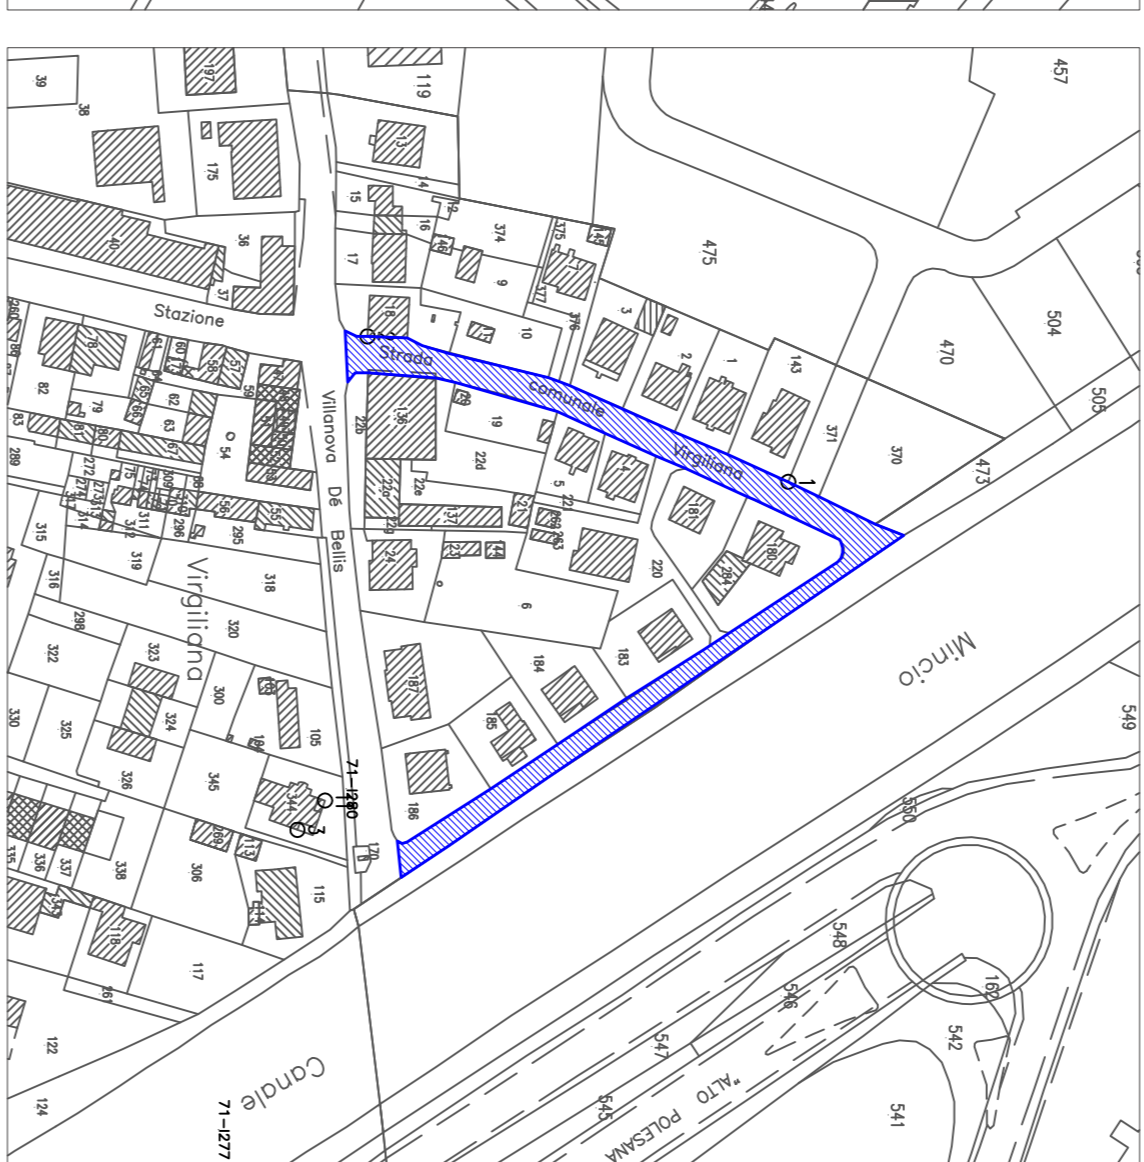


MULINA via Verona

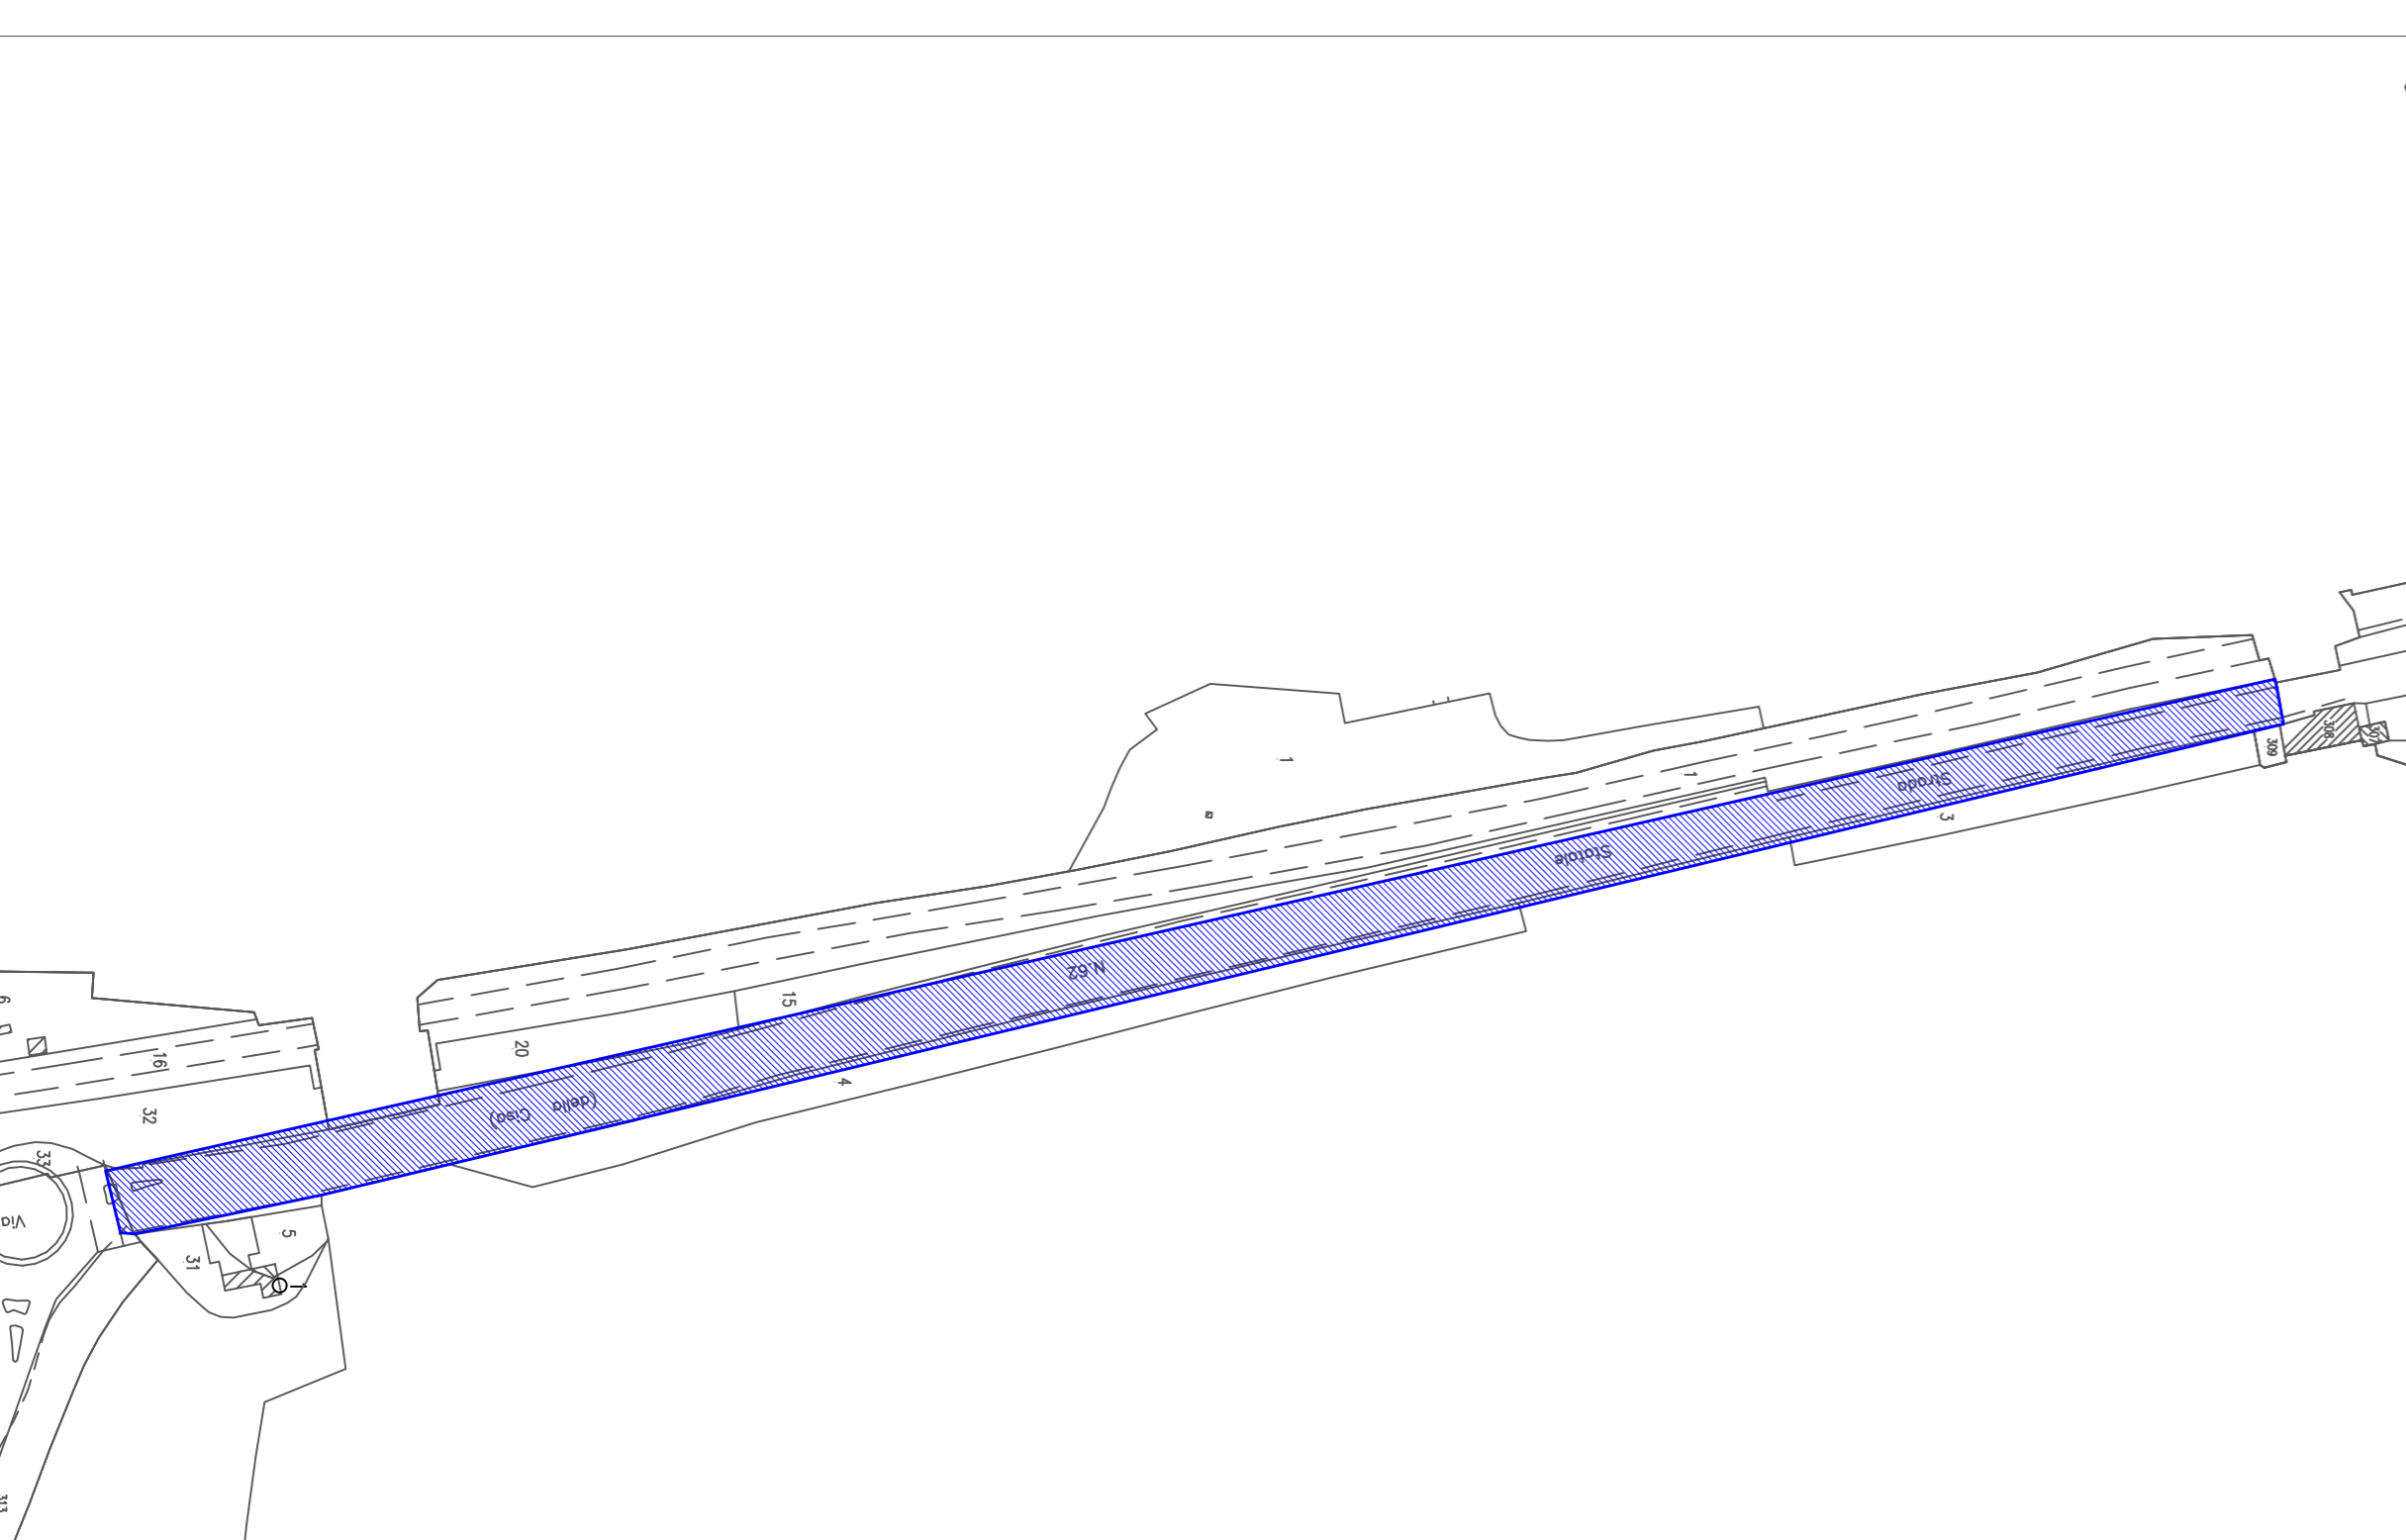


CENTRO STORICO P.zza Dante



BORGOCHESSANUOVA strada Chiesanuova

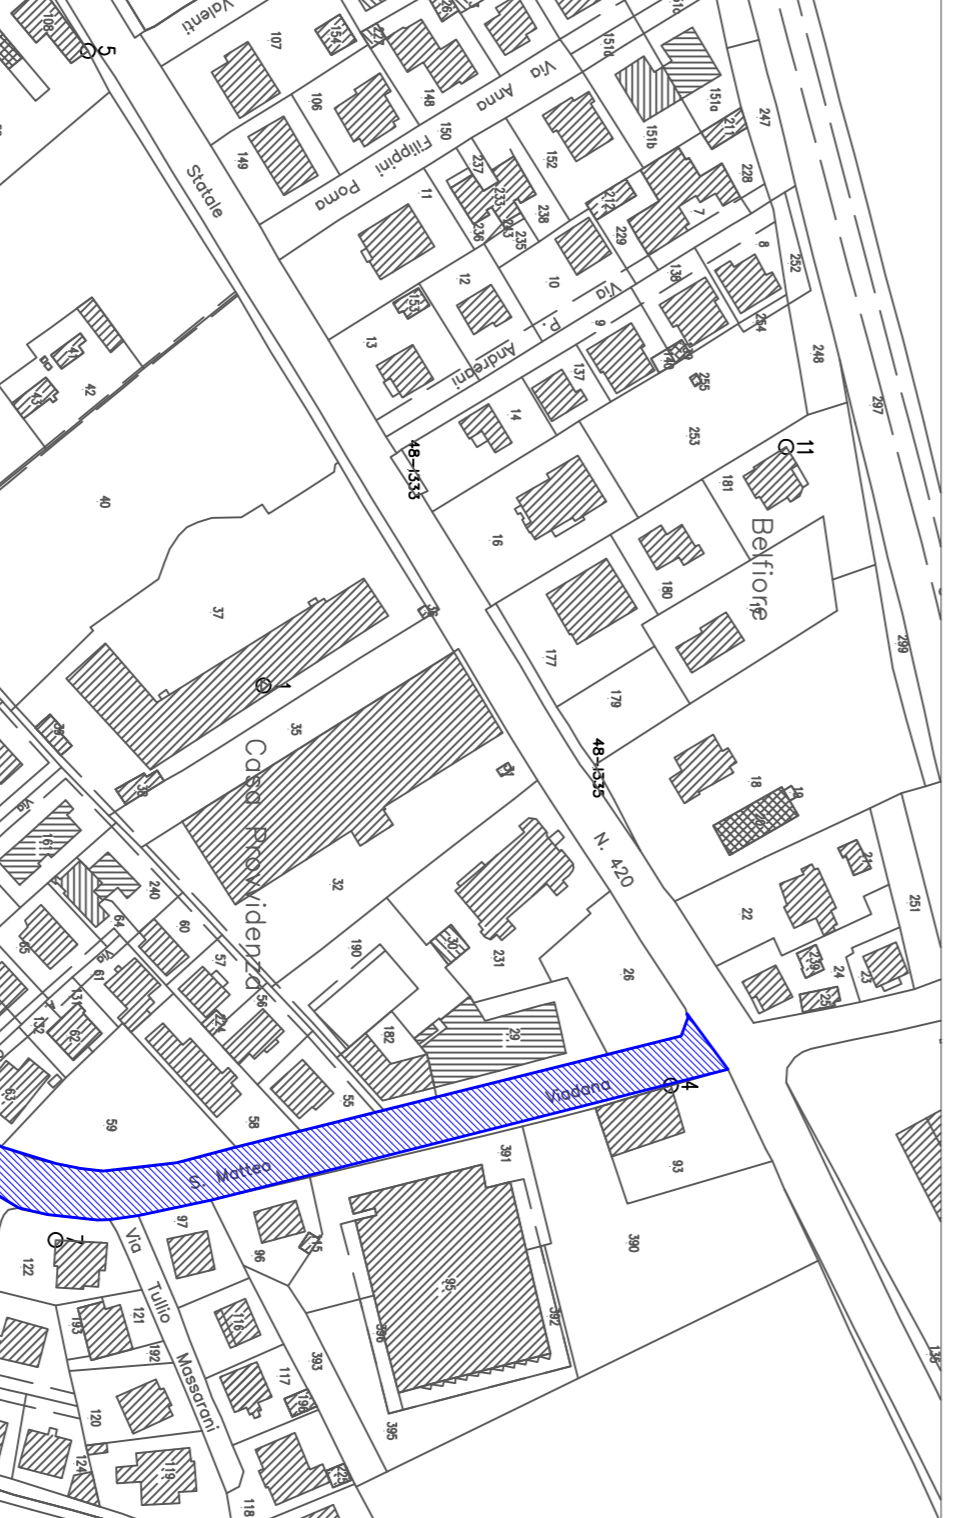


MONTATA strada Montata

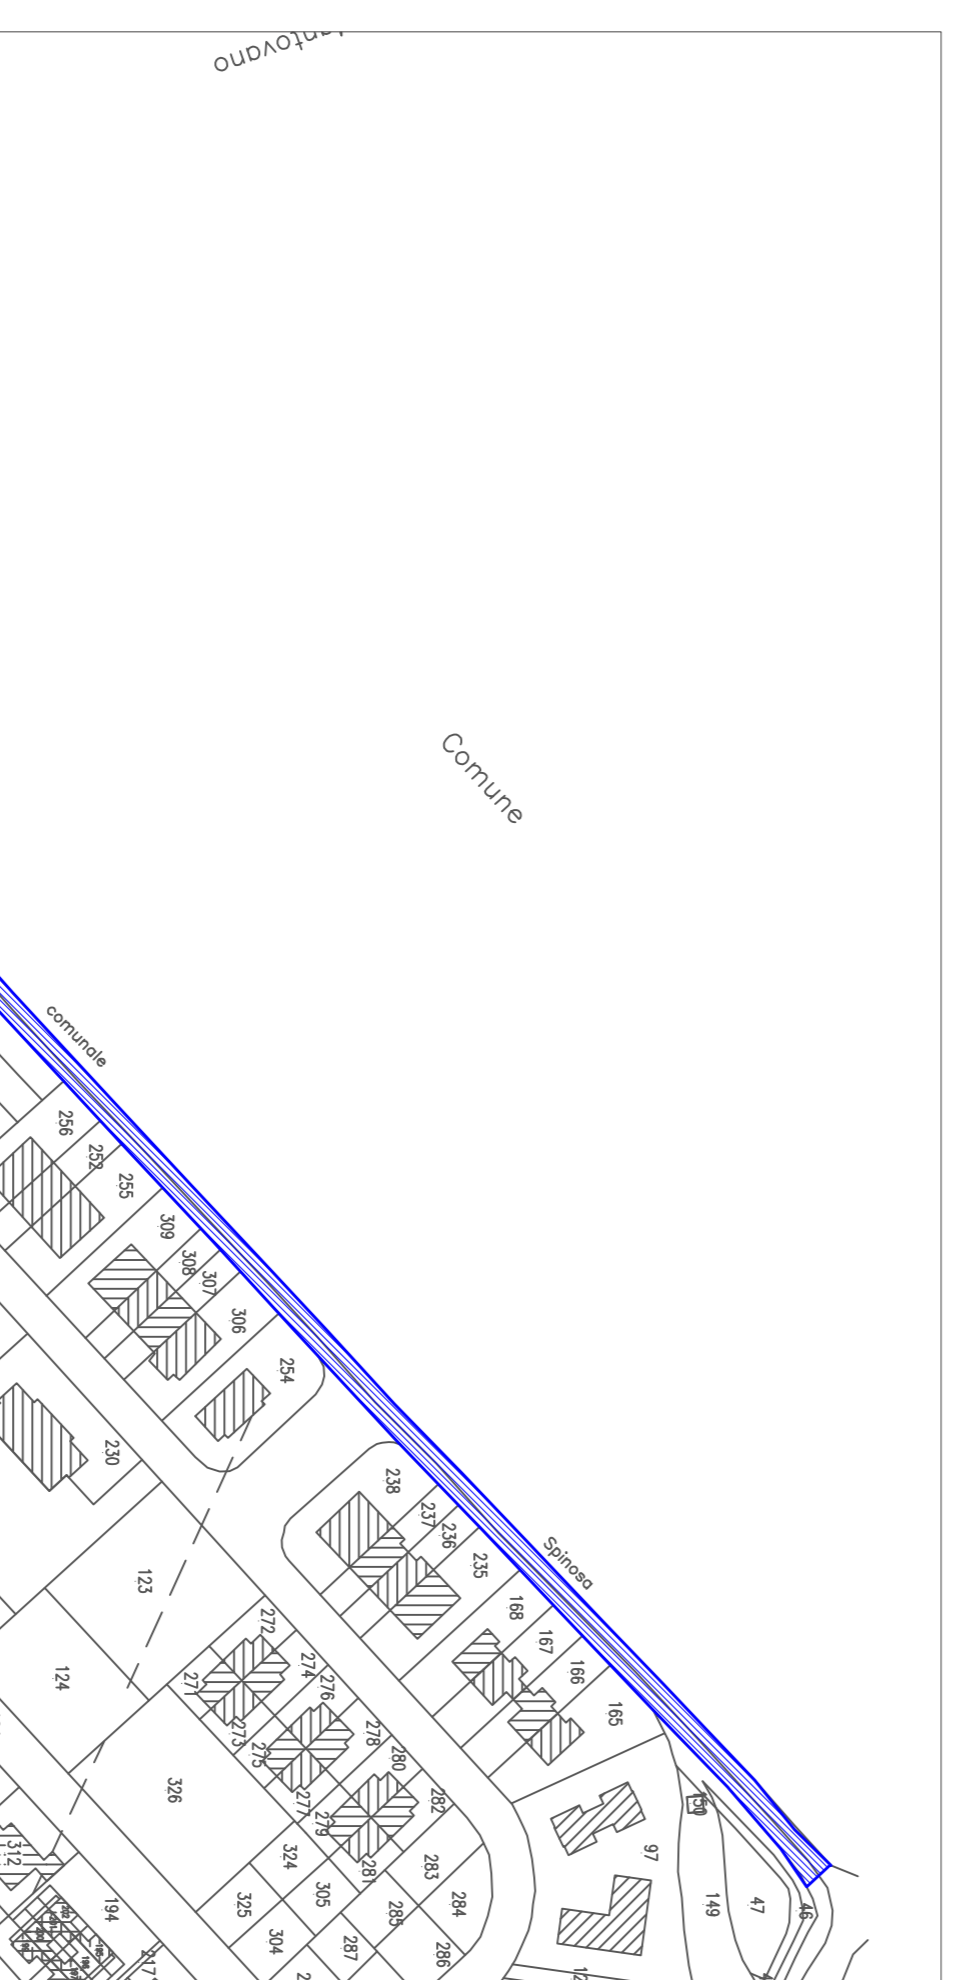



LUNETTA viale Marche



via Berni

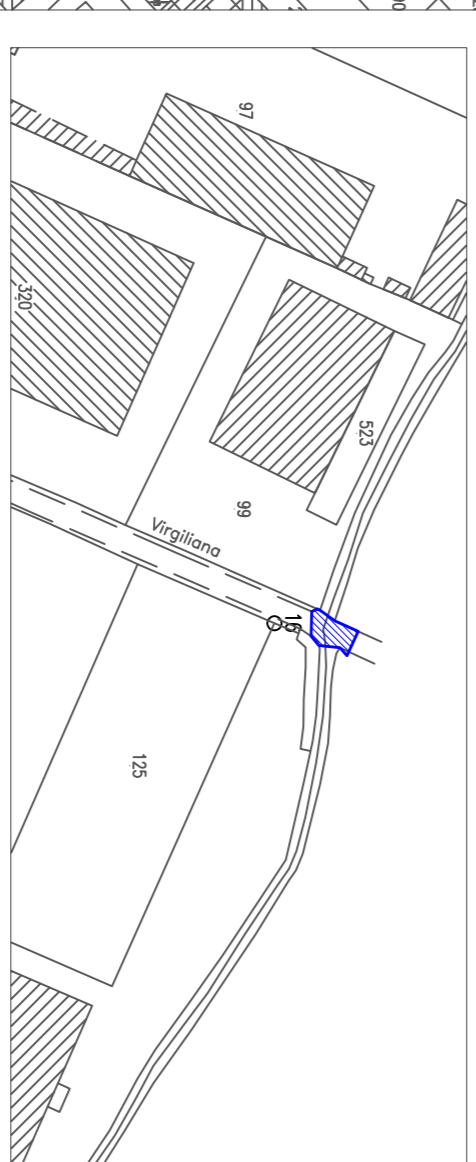

CENTRO STORICO via Isabella d'Este

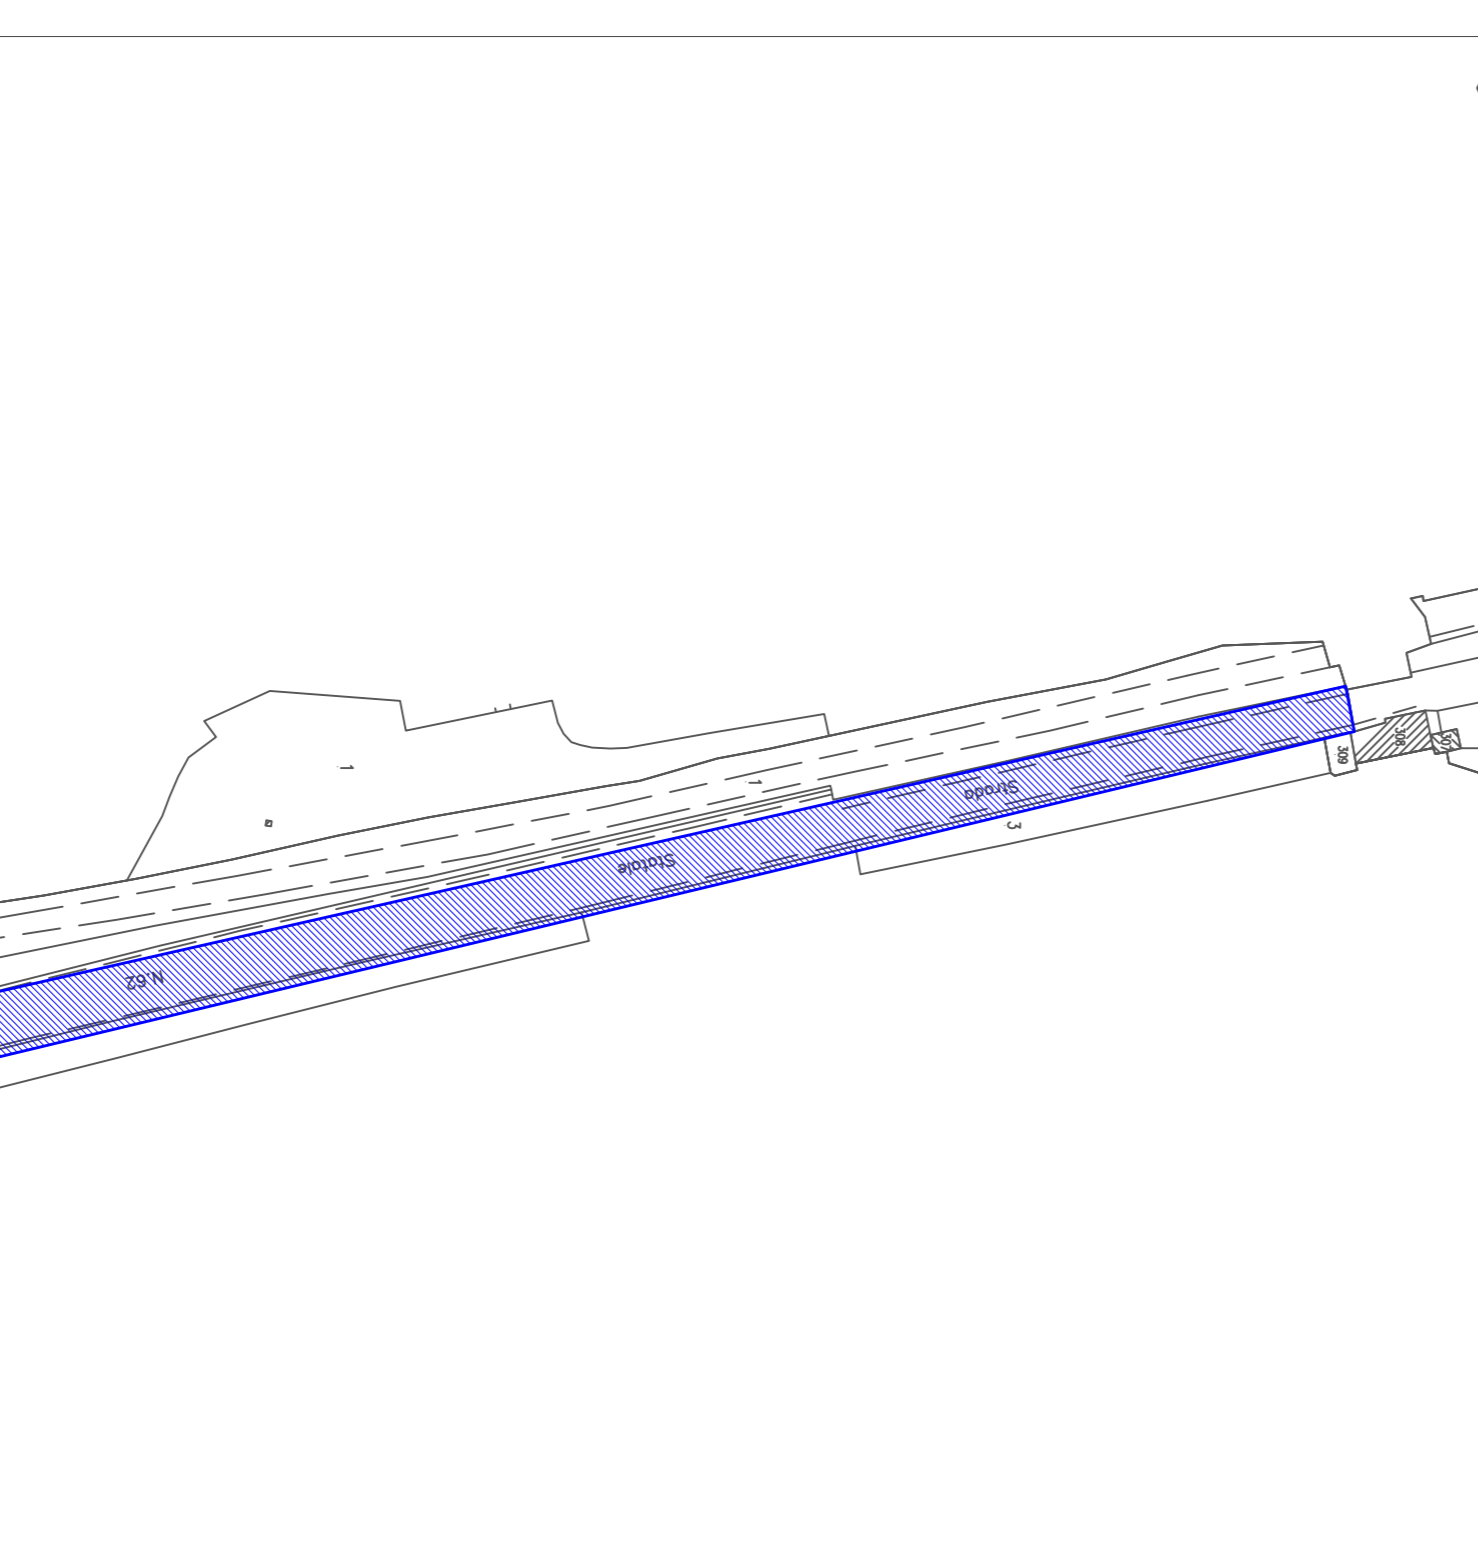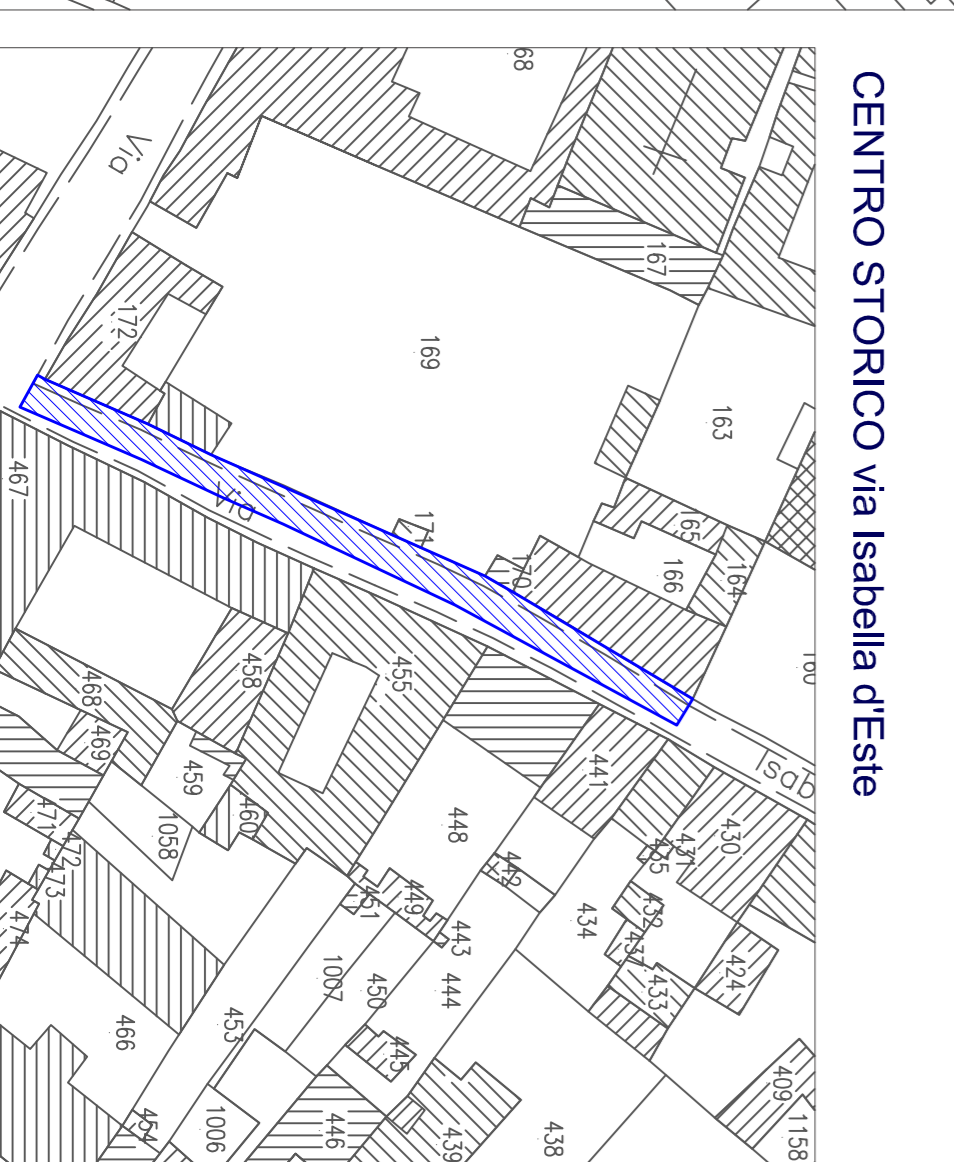

OGGETTO

RIQUALIFICAZIONE STRADALE DI AMBITI URBANI
MANUTENZIONE STRAORDINARIA STRADE COMUNALI 2016

Estrato catastale - localizzazione interventi


giugno 2016

1:2000

RESPONSABILE UNICO INGEGNERAMENTO: Ing. Luca Bazzani
PROGETTISTA: Ing. Luca Bazzani
RILIEVI ED ELABORATI GRAFICI: Geom. Davide Bazzani
Geom. Vincenzo Caravita

SETTORE LAVORI PUBBLICI
Lavori Pubblici di Manutenzione Straordinaria Strade Comunali
1 - 48100 (S. SOSTERIO) P. 48100 (S. SOSTERIO)
www.mantova.comune.mantova.it

MANTOVA

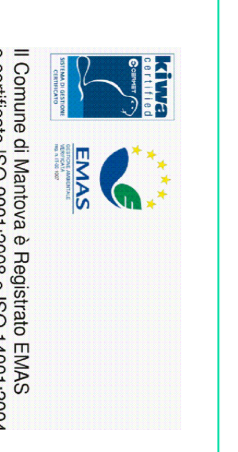

Il Comune di Mantova, Dipartimento EMAS, è certificato ISO 9001:2008 e ISO 14001:2004