

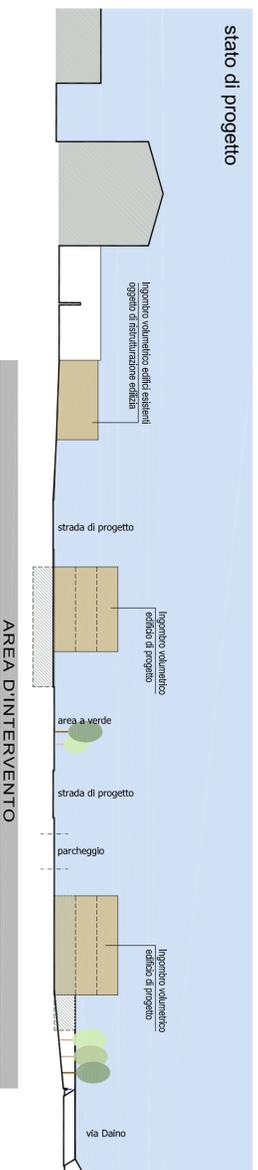
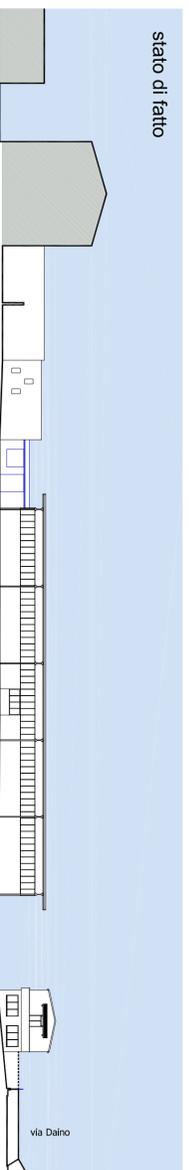


PROFLO 1

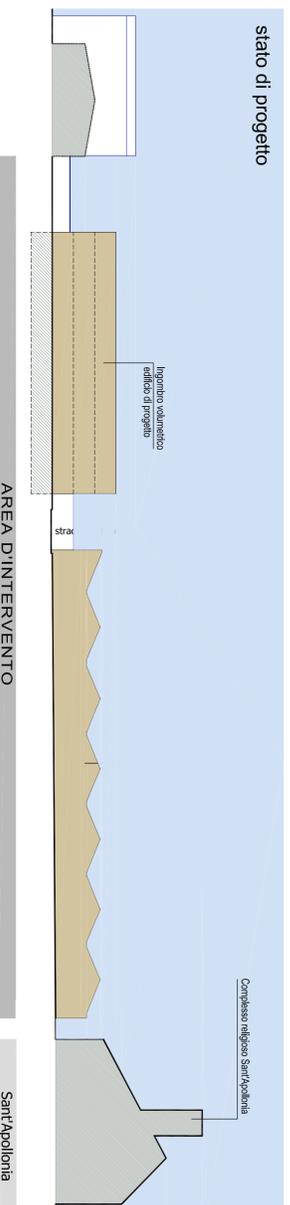

PROFLO 2

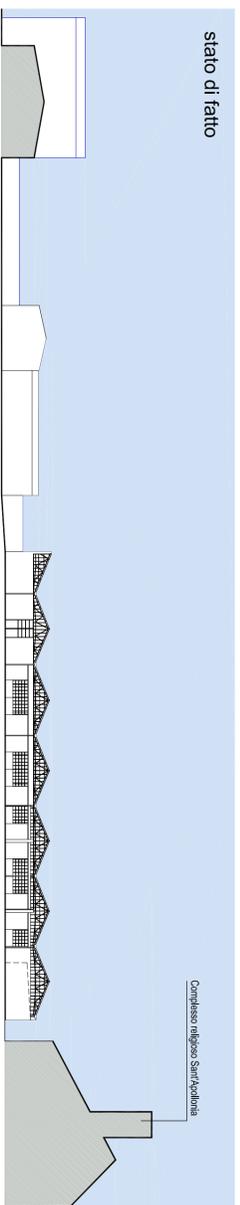

Comune di Mantova
 Comparto P.A.2 - stralcio in variante al P.G.T.
 Pianificazione attuativa dell'area "Ex Comated"
 Fiera Catena - Mantova

PROFONTE: **IMMOBILIARE PORTO CATENA**
 Corso Vittorio Emanuele II, n.21 - Mantova

OGGETTO
TAVOLA DI CONFRONTO:
 - Profili prospettici

PROGETTISTA: **ARCH. PAOLO VINCENZI**

TAVOLA
11 A.14

NS. PROT. 253/2016
 SCALA 1:500
 DATA Marzo 2017

ASSICURAZIONE
 ASSICURAZIONE

studio di architettura, corso vittoria emanuele II, 33 - 46100 mantova

tel. 0376 224380, fax 0376 289097, e-mail pvinco@dm.it