


STRALCIO COMPARTO P.A.2 - NUOVO LIMITE

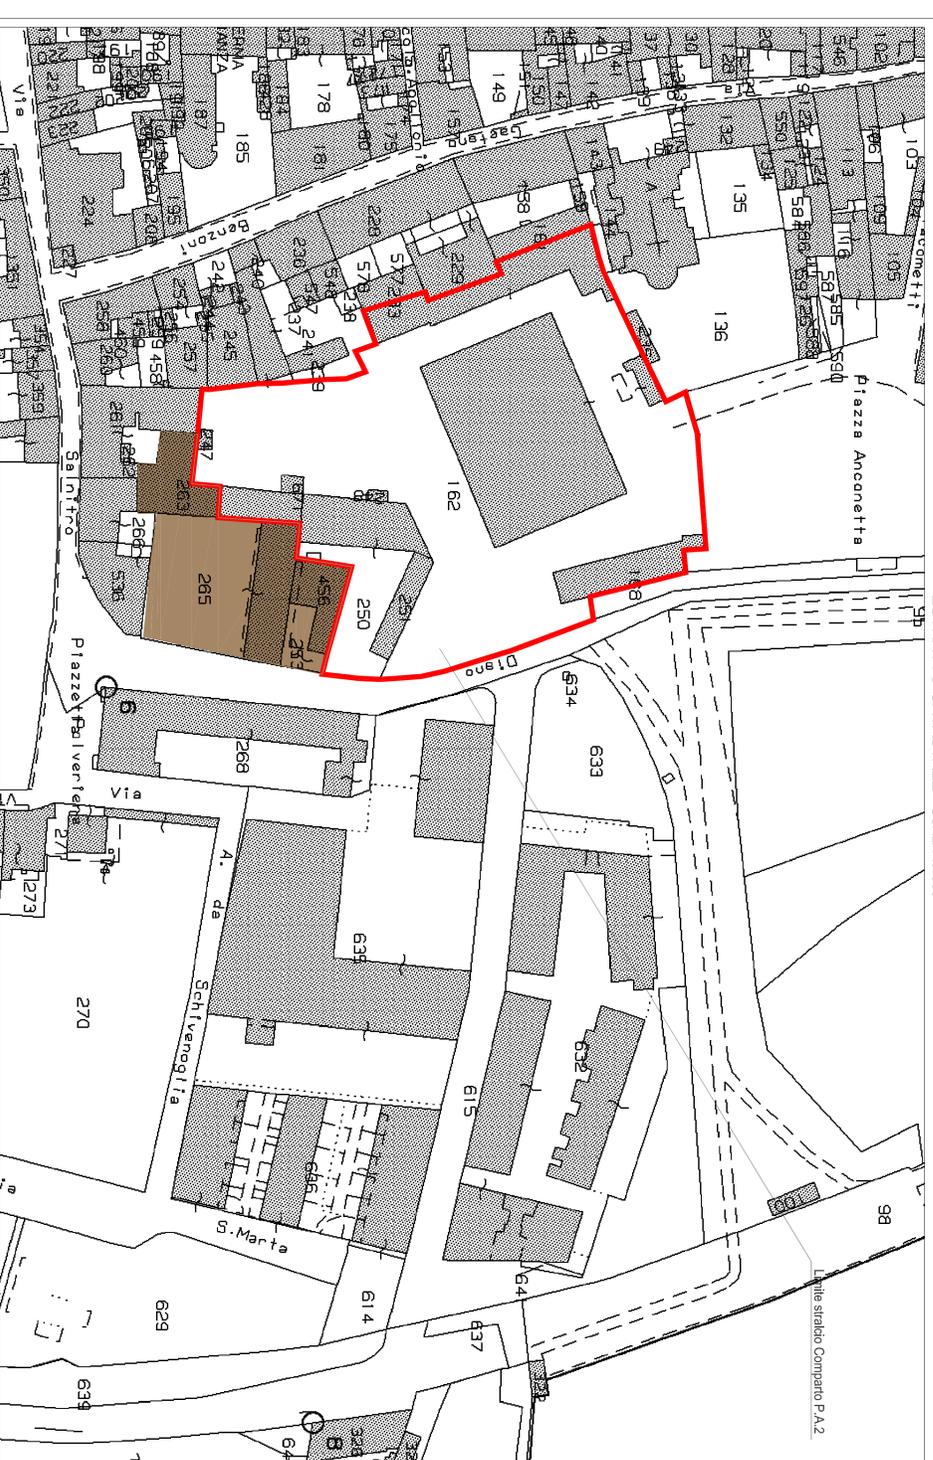

| Foglio | Particella | Sub.     | Proprietà  |
|--------|------------|----------|--|
| 55     | 182        |          |  |
| 55     | 188        |          |  |
| 55     | 247        | 2        |  |
| 55     | 250        | 1        | IMMOBILIARE PORTO CATENA<br>corso Vittorio Emanuele II, n°21 - Mantova |
| 55     | 251        | 1        |  |
| 55     | 263        | 306      |  |
| 55     | 671        |          |  |
| 55     | 263        | 3302/303 | MARCHINI ELIO<br>MARCHINI SERGIO                                       |
| 55     | 263        | 305      | ZIVANI GEMMA   |
| 55     | 265        | 23/4     | MENGA AURELIO  |
| 55     | 456        | 3/4/5    | GUERCERILIDIA  |

AREA SOGGETTA A PA2

| Foglio | Particella | Sub. | Proprietà  |
|--------|------------|------|--|
| 55     | 260        | 1    |  |
| 55     | 251        | 1    |  |
| 55     | 182        |      |  |
| 55     | 188        |      | IMMOBILIARE PORTO CATENA<br>corso Vittorio Emanuele II, n°21 - Mantova |
| 55     | 263        | 306  |  |
| 55     | 247        | 2    |  |
| 55     | 671        |      |  |
| 55     | 238        | 1    |  |

Art. D16 - A3 Aree con caratteristiche di continuità con l'area Unesco (modifica modalita attuativa e non di destinazione prevalente)

AREA NON SOGGETTA A PA2 DA DESTINARE A D16

| Foglio | Particella | Sub.     | Proprietà                        |
|--------|------------|----------|----------------------------------|
| 55     | 263        | 3302/303 | MARCHINI ELIO<br>MARCHINI SERGIO |
| 55     | 263        | 305      | ZIVANI GEMMA                     |
| 55     | 265        | 23/4     | MENGA AURELIO                    |
| 55     | 456        | 3/4/5    | GUERCERILIDIA                    |

ACCESSO ALLE PROPRIETA'

| Foglio | Particella | Sub.     | Accesso  |
|--------|------------|----------|--|
| 55     | 263        | 3302/303 | EDIFICI DI PERTINENZA DI ALTRE ABRITAZIONI; INGRESSO DA VIA SALNITRO |
| 55     | 263        | 305      | EDIFICI DI PERTINENZA DI ALTRE ABRITAZIONI; INGRESSO DA VIA SALNITRO |
| 55     | 265        | 23/4     | ACCESSO DA VIA JACOPO DANNO  |
| 55     | 456        | 3/4/5    | ACCESSO DA VIA JACOPO DANNO  |

Comune di Mantova

Comparto P.A.2

Pianificazione attuativa dell'area "Ex Comated" in variante al P.G.T.

Fiera Catena - Mantova

PROponente: IMMOBILIARE PORTO CATENA  
corso Vittorio Emanuele II, n°21 - Mantova

OGGETTO

INQUADRAMENTO GENERALE:  
- Estratto Mappa Catastale

PROGETTISTA: ARCH. PAOLO VINCENZI