


Fonte: Mantova - città e commercio - Laboratorio di progettazione partecipata - Documento di indirizzo intermedio 2009
Arch. Angelo Patrino


Fonte: Mantova - città e commercio - Laboratorio di progettazione partecipata - Documento di indirizzo intermedio 2009
Arch. Angelo Patrino

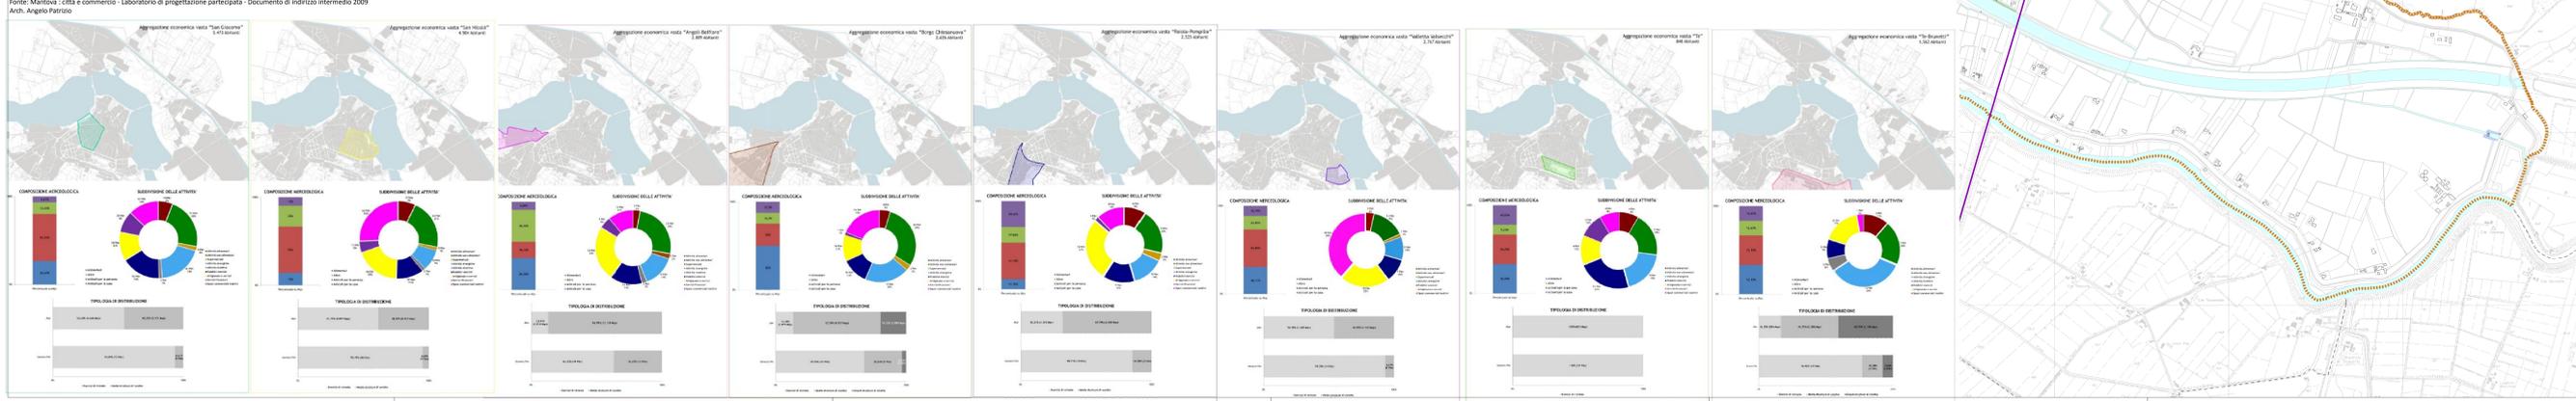

Fonte: Mantova - città e commercio - Laboratorio di progettazione partecipata - Documento di indirizzo intermedio 2009
Arch. Angelo Patrino

SISTEMA DEL COMMERCIO

- Inserimenti commerciali
 - Polì con funzioni miste e quote importanti di commerciale
 - Grandi strutture di vendita
 - Medie strutture di vendita
 - Negozi storici o con insegne storiche
 - Fiera
 - Edifici con medie o grandi strutture di vendita
- Commercio su aree pubbliche
 - Mercati storici
- Aree commerciali
 - Strade a vocazione commerciale
- Distretti del commercio
 - Mantova: le botteghe del centro
- SISTEMA DELLA SOSTA**
 - Parcheggi e aree di sosta
- SISTEMA INFRASTRUTTURALE**
 - Viabilità
 - Autostrade esistenti
 - Viabilità di connessione interregionale
 - Viabilità di connessione interprovinciale
 - Rete ferroviaria
 - Stazioni di livello provinciale
 - Stazioni di livello sovralocale
 - Stazioni di livello metropolitano in progetto
 - Trasporto pubblico locale
 - Fermate sovralocali esistenti
 - Fermate sovralocali di progetto
- SISTEMA INFORMATIVO E DEI SERVIZI**
 - Nuclei di servizi formazione e relative aree di continuità
 - Edifici residenziali di Valletta Paolo, Valletta Valucchi e Viale Risorgimento
 - Edifici residenziali
 - Sistema dei servizi pubblici e di interesse pubblico
 - Verde urbano, di connessione e di mitigazione
 - Piazze, percorsi e camminamenti storici
 - Ambiti interessati da piani attuativi approvati
 - Ambiti interessati da programmi negoziati

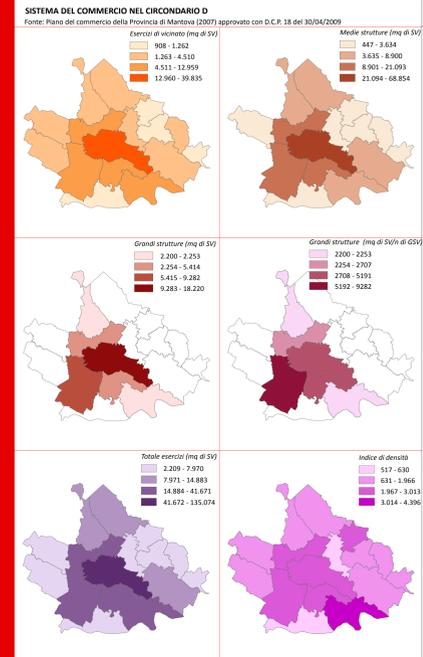

Regione Lombardia
Provincia di Mantova
Comune di Mantova

Piano Governato Territorio

Elaborato approvato con D.C.C. n. 60 del 21.11.2012

DP Analisi territoriale

1d LA CITTA' E IL COMMERCIO

Scala 1:12.000
novembre 2012