



DOTAZIONE PARCHEGGI PERTINENZIALI

E₁	SLP residenziale	2.300 mq / 3,3 =	697 mq
E₂	PT: SLP commerciale	1.150 mq / 2 =	575 mq
	P1: SLP direzionale	1.150 mq / 3,3 =	349 mq
	P2: SLP direzionale	450 mq / 3,3 =	136 mq
E₃	PT: SLP commerciale	3.670 mq / 2 =	1.835 mq
	P1: SLP residenziale	3.670 mq / 3,3 =	1.112 mq
	P2: SLP residenziale	3.670 mq / 3,3 =	1.112 mq
N			5.816 mq

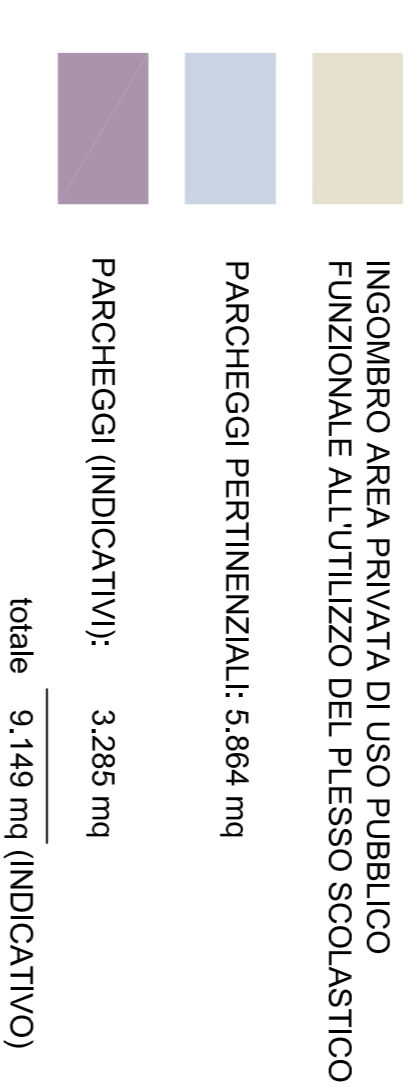

N.B.: R.O. MAX = 100% SUPERFICIE FONDIARIA PARI A 16.635 MQ

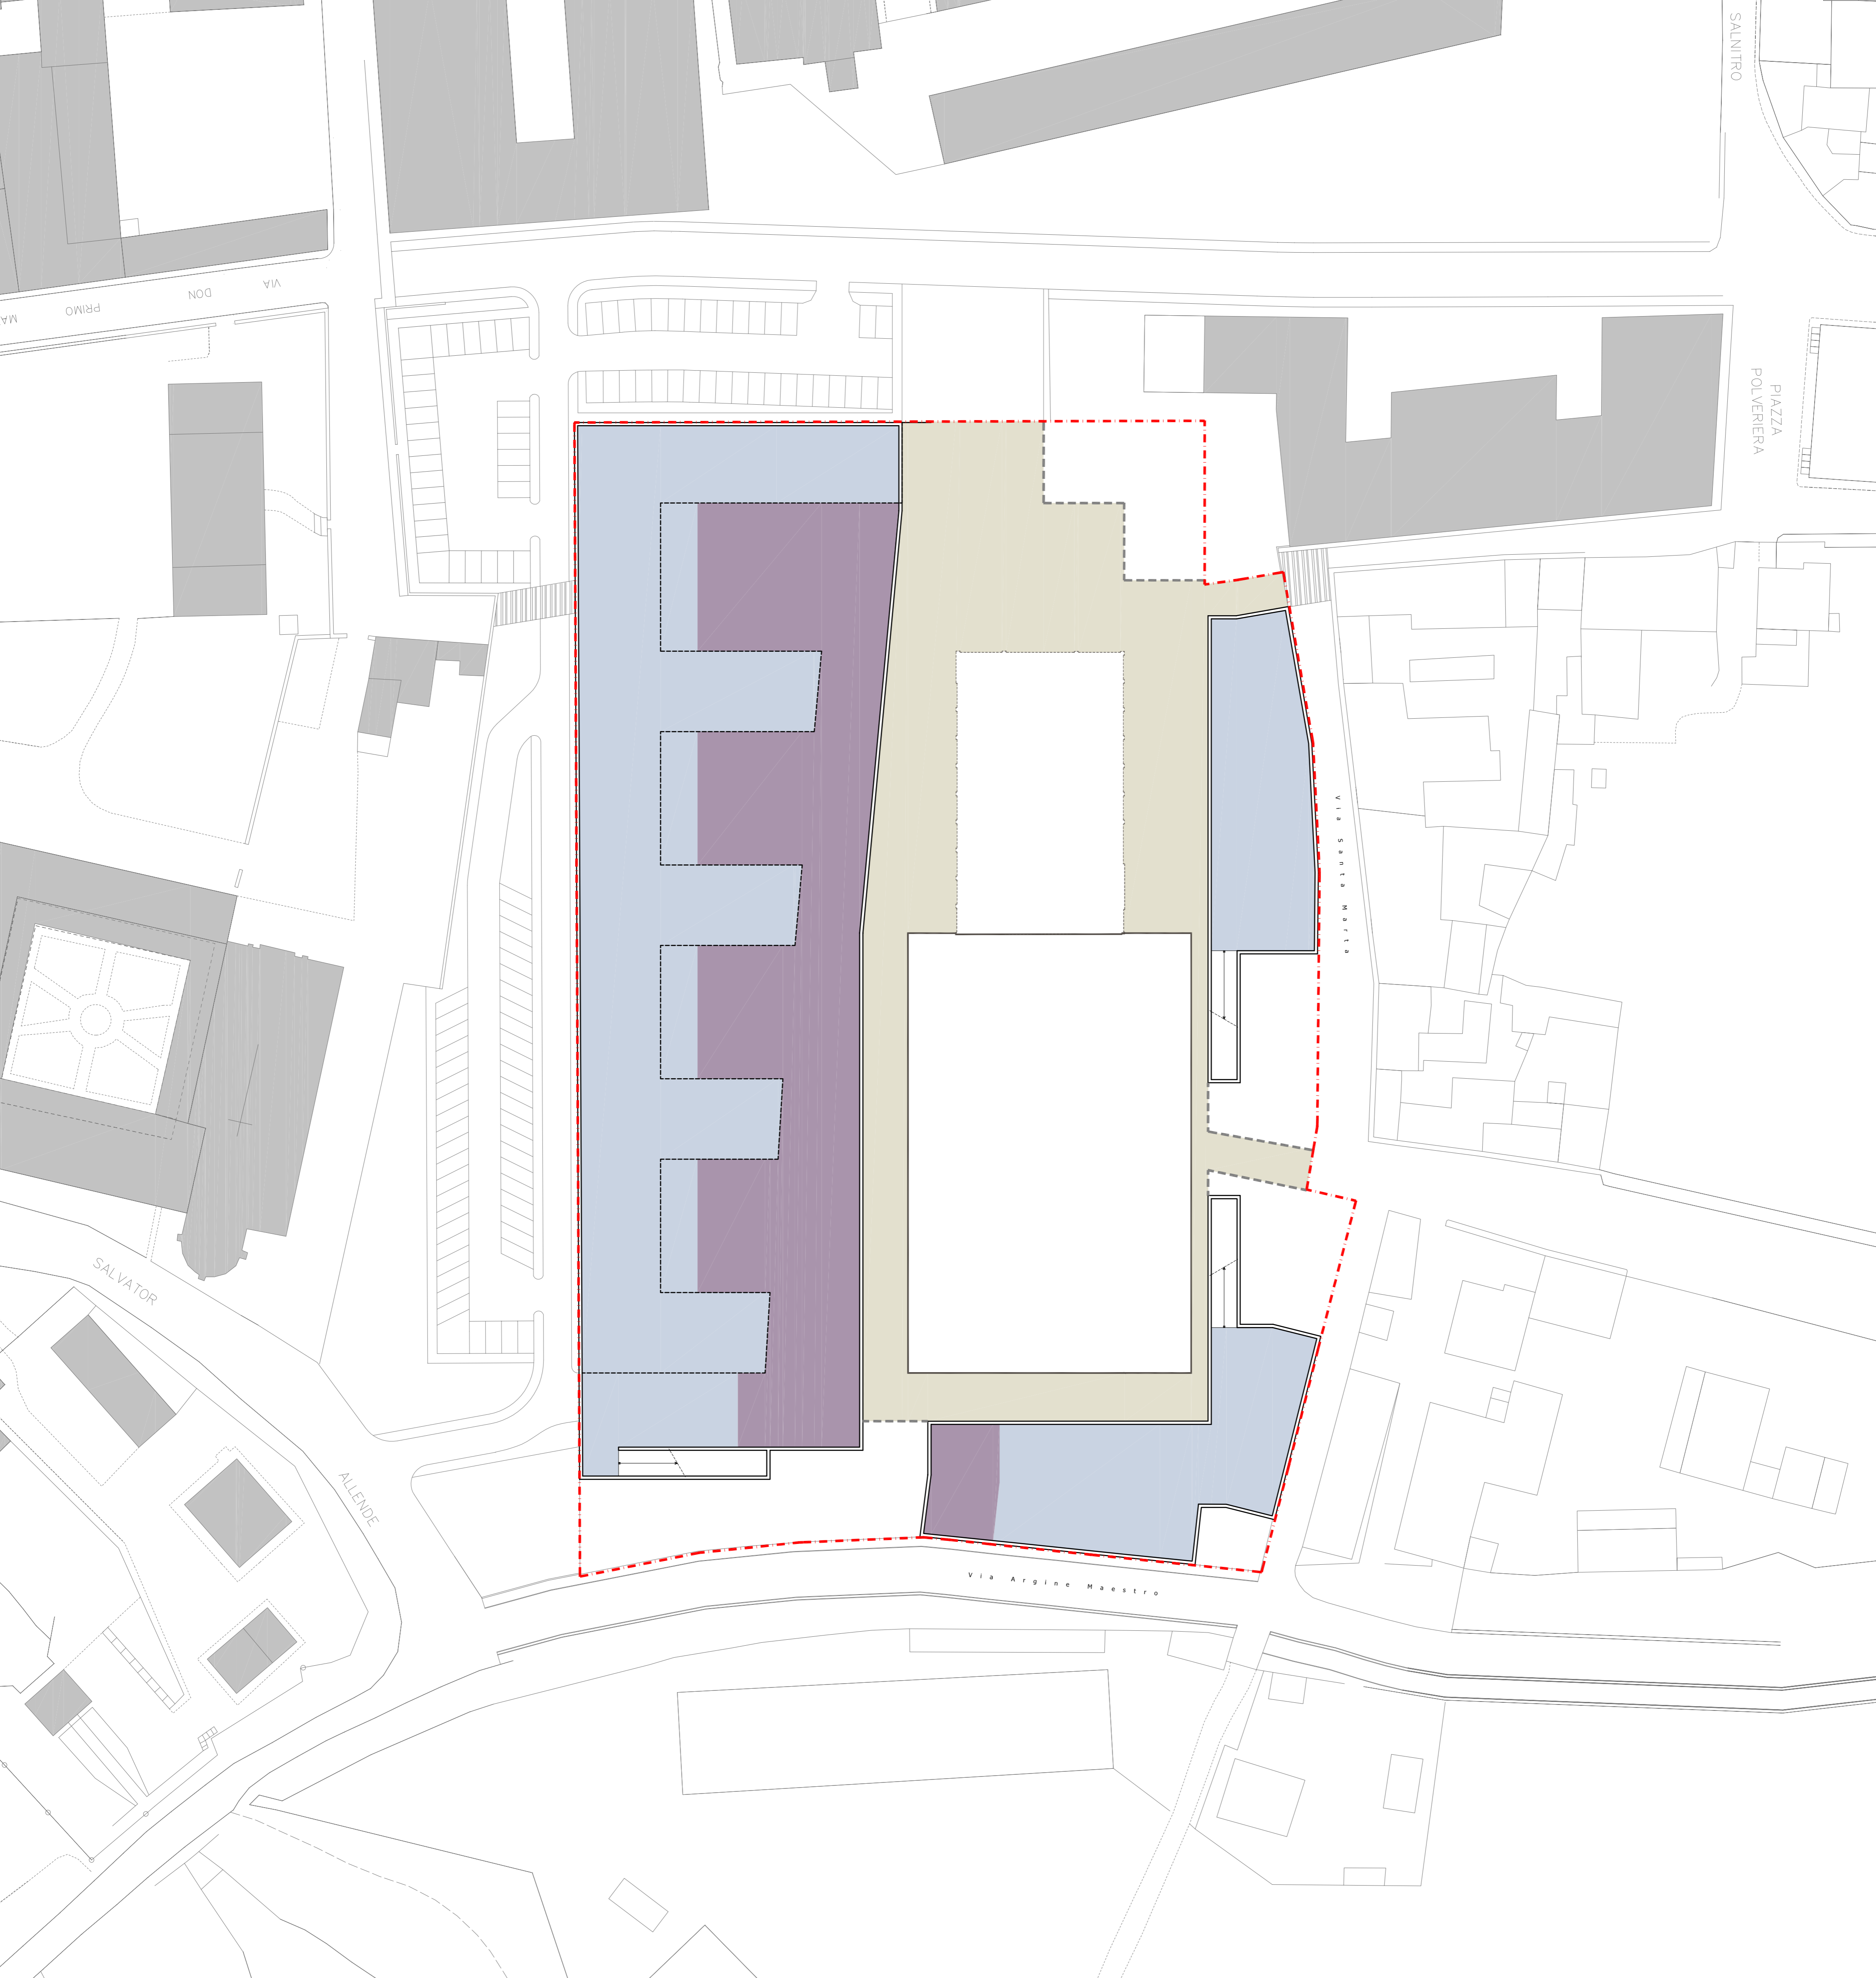

Comune di Mantova

Comparto P.A.5
Pianificazione attuativa dell'area "Ex Ceramica Mantovana"
Fiera Catena - Mantova

PROPRONTE: VECCHIA CERAMICA S.R.L.
Via Principe Amedeo, 42 - Mantova

OGGETTO
PLANIMETRIA GENERALE:
- piano interrato: superfici a parcheggio
(layout indicativo)

PROGETTISTA: ARCH. PAOLO VINCENZI

15 INT.

DATA: Settembre 2016
SCALA: 1:500
AGGIORN: Gennaio 2017