

**LEGENDA E DISTINTE DEI SEGNALE VERTICALI**

CIRCOLAZIONE ROTATORIA (N. 54-5) (Art. 96 Cod. Str.)	PASSAGGIO CONSENTITI (N. 54-5) (Art. 122 Fig. 83 Cod. Str.)
PANNELLO INTEGRATIVO (N. 54-5) (Art. 83 med. 1a Cod. Str.)	ROTATORIA (N. 54-5) (Art. 122 Fig. 84 Cod. Str.)
DARE PRECEDENZA (N. 54-13) (Art. 159 Cod. Str.)	FERMARE E DARE PRECEDENZA (N. 54-13) (Art. 107 Fig. 37 Cod. Str.)
DIREZIONE OBBLIGATORIA A.D.A. (N. 54-13) (Art. 122 Fig. 82b Cod. Str.)	SENSO VIETATO (N. 54-13) (Art. 116 Cod. Str.)
PASSAGGIO OBBLIGATORIO A.D.A. (N. 54-13) (Art. 122 Fig. 82b Cod. Str.)	DELINEATORE SPECIALE DI OSTACOLO (N. 54-19) (Art. 177 Cod. Str.)
PASSAGGIO PEDONALE (N. 54-14) (Art. 130 Fig. 303 Cod. Str.)	ATTRAVERSAMENTO PEDONALE (N. 54-15) (Art. 182 Cod. Str.)
GRUPPO SEGNALETICA MONOFILARE ESTRAURBANO (N. 54-15) (Art. 124 Art. 128) (S. 1-3)	PREAVVISO INTERSEZIONE ROTATORIA (N. 54-15) (Art. 128) (S. 1-3)

**NOTE GENERALI SEGNALETICA STRADALE**

**INSTALLAZIONE DEI SEGNALE VERTICALI**

Art. 81 (Art. 39 Cod. Str.)  
 0,30 - A < 1,00  
 B < 0,50  
 0,60 - C < 2,20  
 C > 2,20 IN CASO DI TRANSITO PEDONALE

**CHIAVI DI LETTURA DELLA SEGNALETICA VERTICALE**

LA LATO PER CARTELLI TRIANGOLARI E OTTAGONALI  
 L = LUNGHEZZA PER CARTELLI RETTANGOLARI  
 D = DIAMETRO PER CARTELLI CIRCOLARI

CLASSE DELLA PELLICOLA ANTIRIFLESSO: CODE DA D.M. L.P.P. 31.03.1995 Art. 159A  
 X=1 ANOMALIA RISPOSTA LUMINOSA  
 X=2 AD ALTA RISPOSTA LUMINOSA  
 LUNGHEZZA DEI SUPPORTI

**NOTE:** I PANNELLI INTEGRATIVI SARANNO CONFORMI PER FORMA, DIMENSIONE E COLORE QUANTO PREVISTO NEL D.P.R. DEL 16.12.1982 (N. 146) E SUCCESSIVE MODIFICHE ED NEI ANTEGGIORI

**STRISCE LONGITUDINALI DI SEGNALETICA ORIZZONTALE**

STRISCE DI MARGINE DELLA CARREGGIATA (Art. 141 (Art. 40 Cod. Str.)

STRISCE DI GUIDA SULLE INTERSEZIONI (Art. 139 (Art. 40 Cod. Str.)

STRISCE DI INTERRUZIONE PASSI CARRAI (Art. 141 (Art. 40 Cod. Str.)



**SEGNALETICA ORIZZONTALE DI PRECEDENZA**

STRADE C STRADE F


**CLASSIFICAZIONE STRADE**

SP ex SS402 strada tipo C: extraurbana secondaria  
 velocità preferenziale 50km/h  
 via Gatti: strada tipo F: locale extraurbana  
 velocità preferenziale 30km/h

0. Legenda 1:250

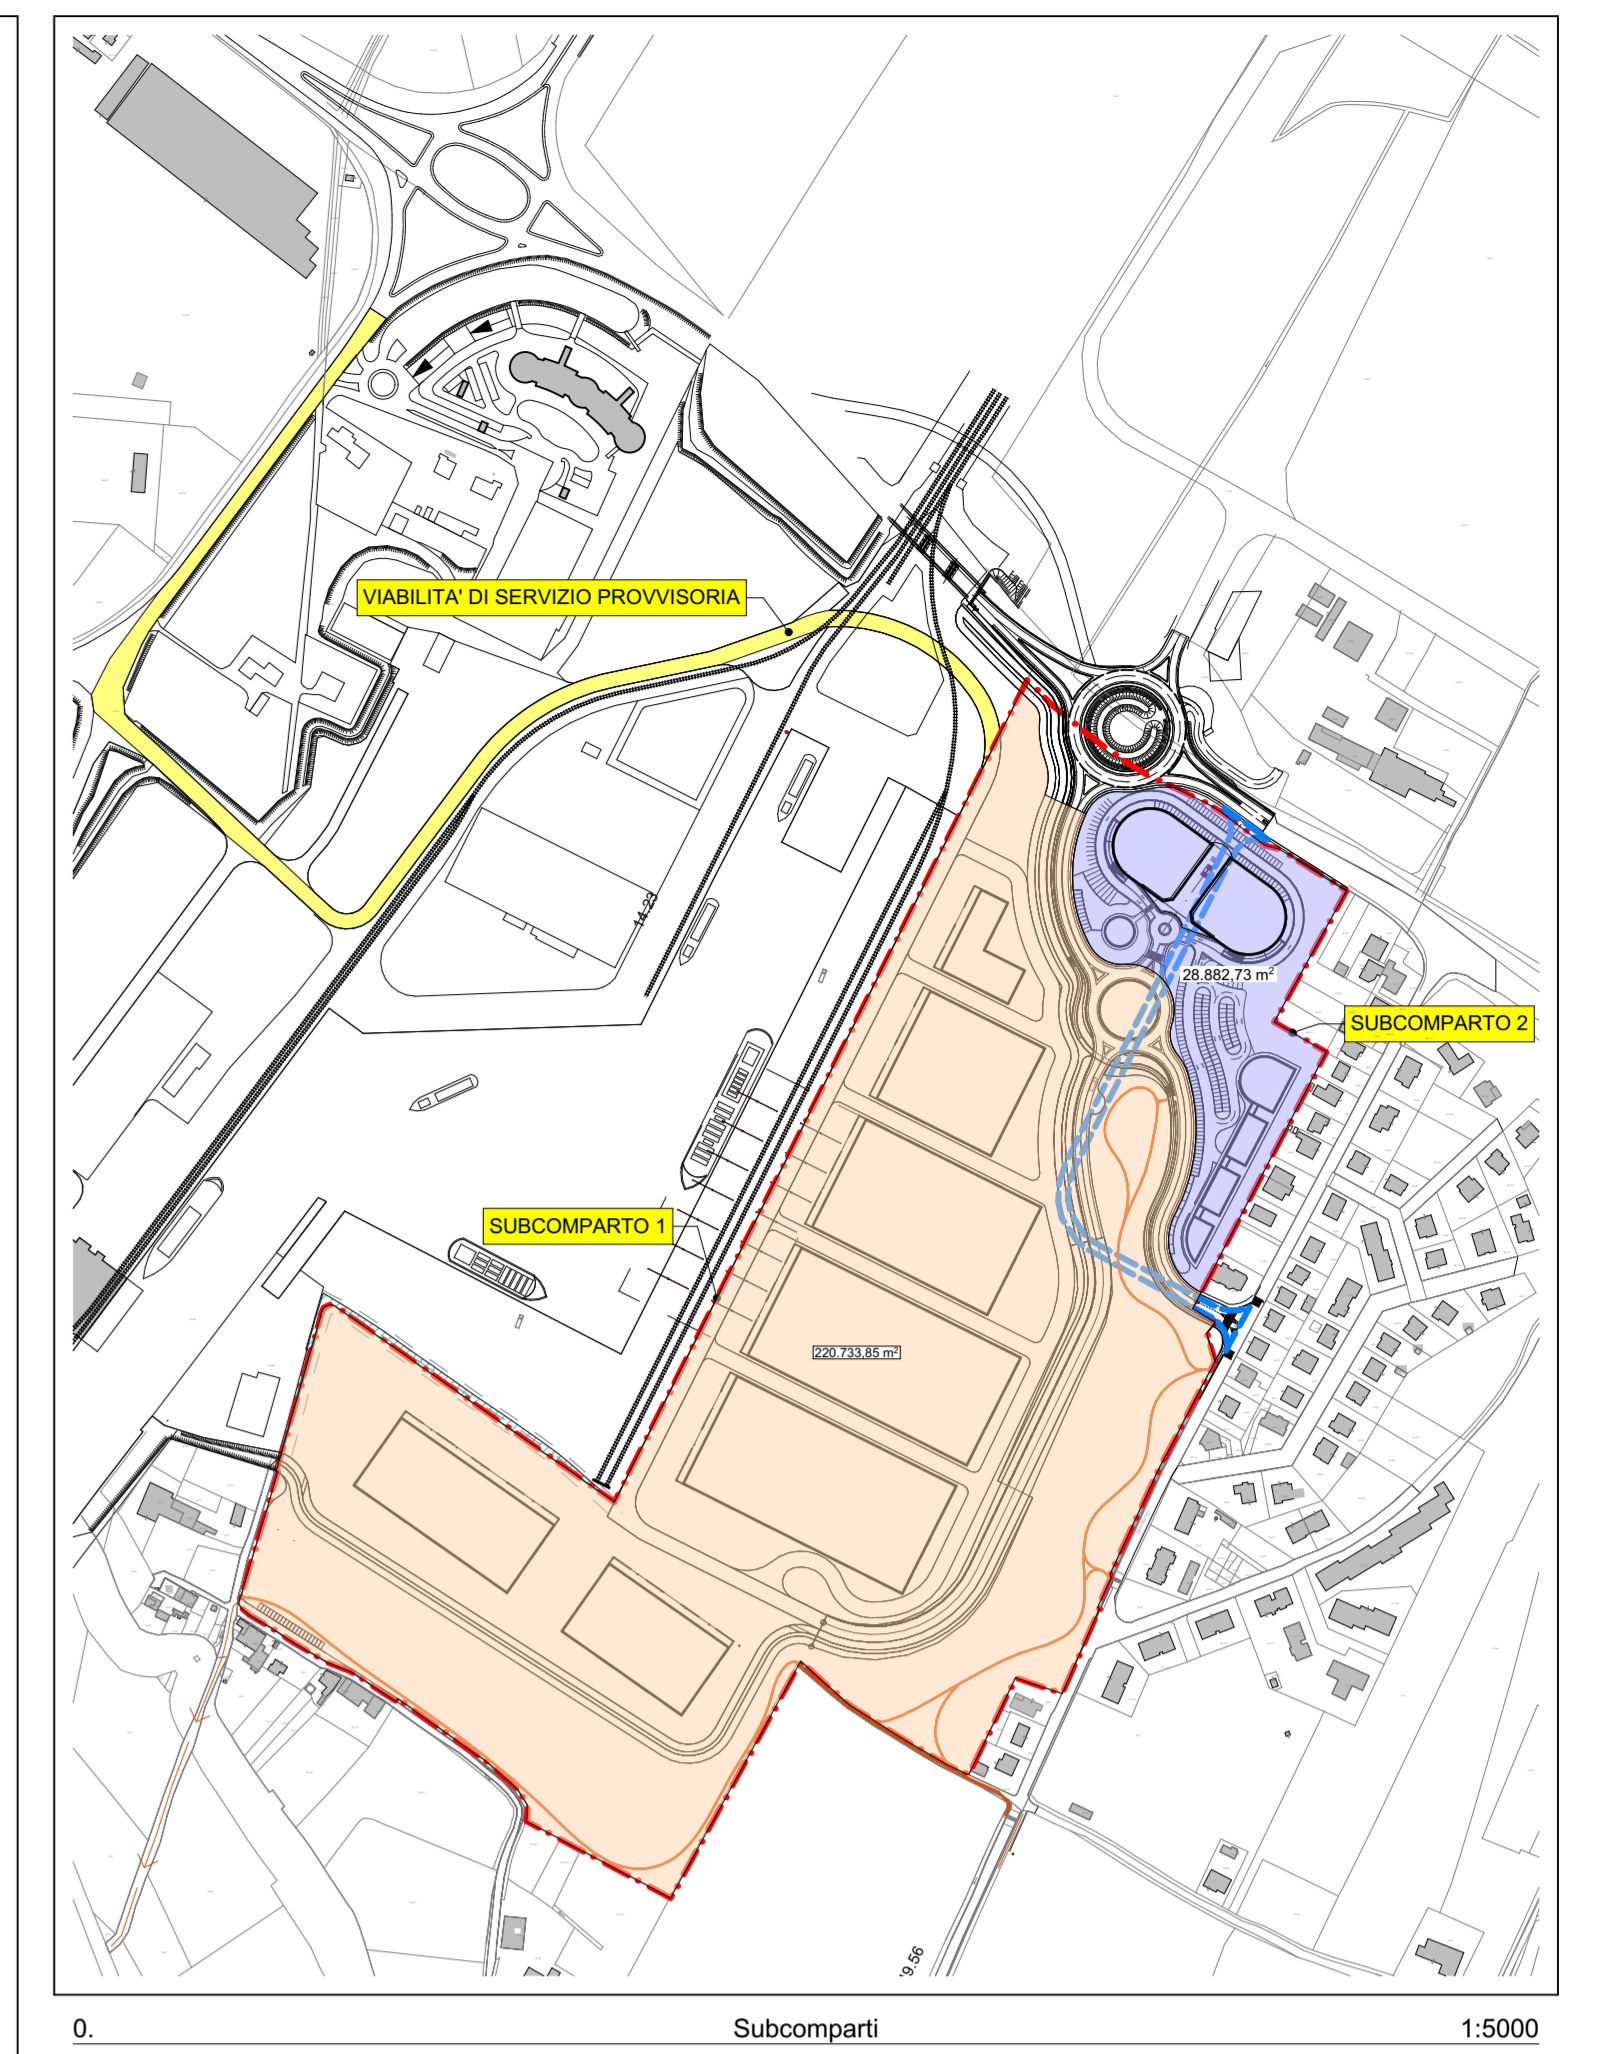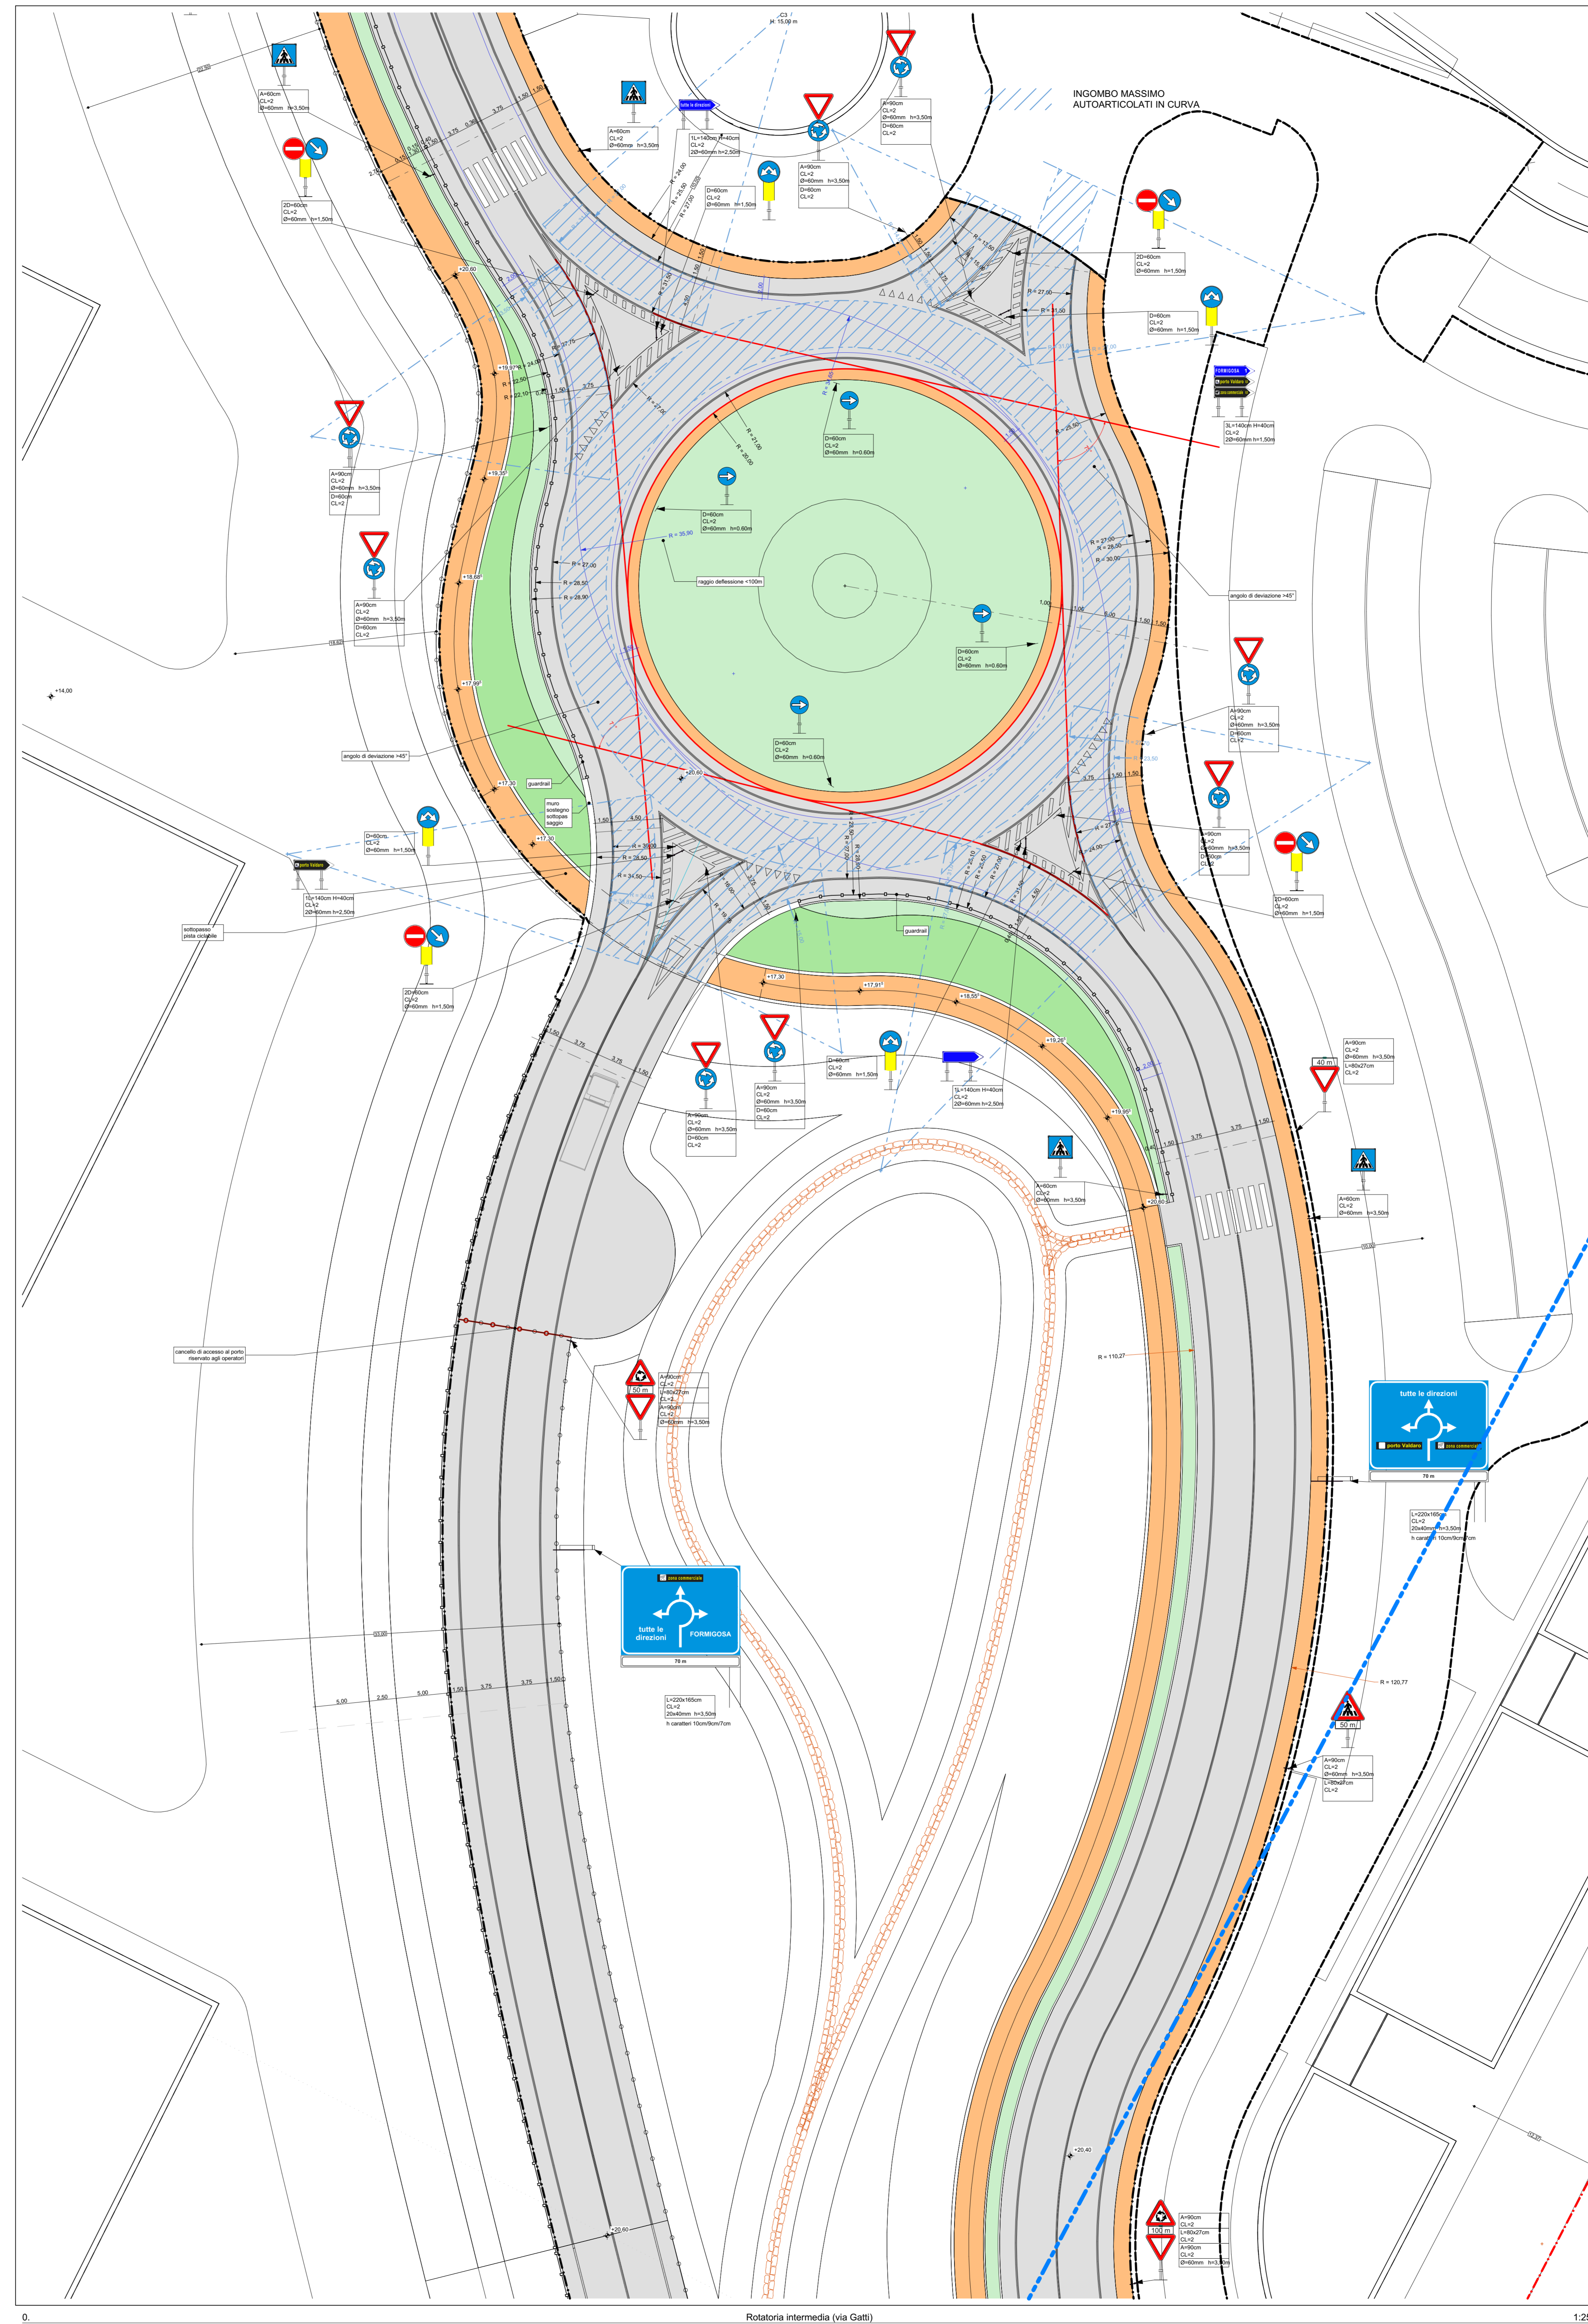

Ri (m)	Autobus Re (m)	Autobus Re-Ri (m)	Autoarticolato Re (m)	Autoarticolato Re-Ri (m)
5,3	11,61	6,31	12,50	7,20
6,0	12,09	6,09	12,93	6,93
7,0	12,81	5,81	13,59	6,59
8,0	13,57	5,57	14,28	6,28
9,0	14,38	5,36	15,02	6,02
10,0	15,17	5,17	15,79	5,79
11,0	16,01	5,01	16,58	5,58
12,0	16,86	4,86	17,40	5,40
13,0	17,73	4,73	18,23	5,23
14,0	18,61	4,61	19,08	5,08
15,0	19,50	4,50	19,95	4,95
16,0	20,40	4,40	20,83	4,83
17,0	21,31	4,31	21,72	4,72
18,0	22,23	4,23	22,62	4,62
19,0	23,16	4,16	23,53	4,53
20,0	24,09	4,09	24,44	4,44
25,0	28,81	3,81	29,11	4,11
30,0	33,62	3,62	33,87	3,87
40,0	43,36	3,36	43,56	3,56
50,0	53,20	3,20	53,37	3,37
60,0	63,09	3,09	63,24	3,24
70,0	73,01	3,01	73,14	3,14
80,0	82,95	2,95	83,07	3,07
90,0	92,90	2,90	93,02	3,02
100,0	102,86	2,86	102,97	2,97

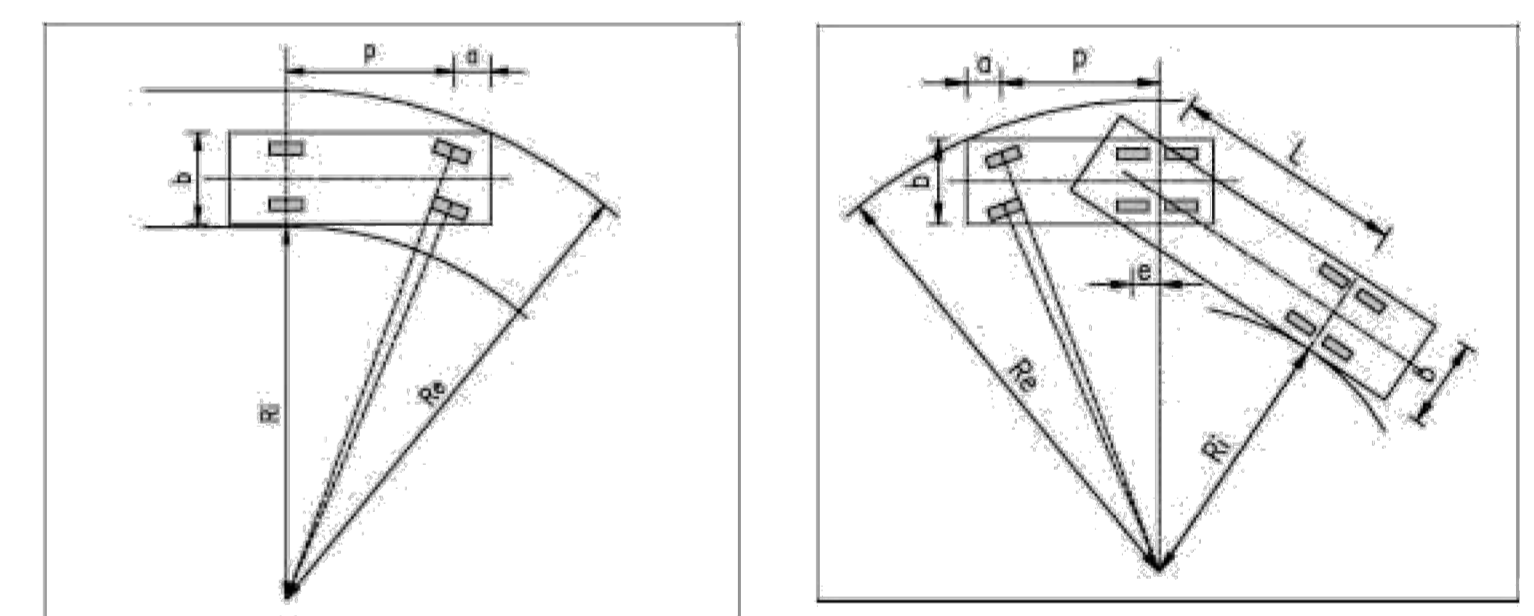

Comune di Mantova Provincia di Mantova Regione Lombardia

Progettista: Architetto Roberto Vagni archiLABO  
 Committente: VALLAN INFRASTRUTTURE s.p.a.  
 Studio Tecnico Ing. Andrea Agosti IMMOBILIARE G.T. s.r.l.  
 CAVE G.T. s.r.l.

**PIANO ATTUATIVO "VALDARO 3" in variante al PGT**

Tavola oggetto: **Viabilità Rotatoria intermedia su via Gatti**

11.2.2

MODIFICHE IN ACCOGLIMENTO DELLE PRESCRIZIONI DEL PARERE DI COMPATIBILITA' AMBIENTALE VAS DEL 04.08.2014 pag. 31/201/2014

PV\_10\_00.pln 30/12/2014 1:250, 1:5000